




Gevel noordzijde

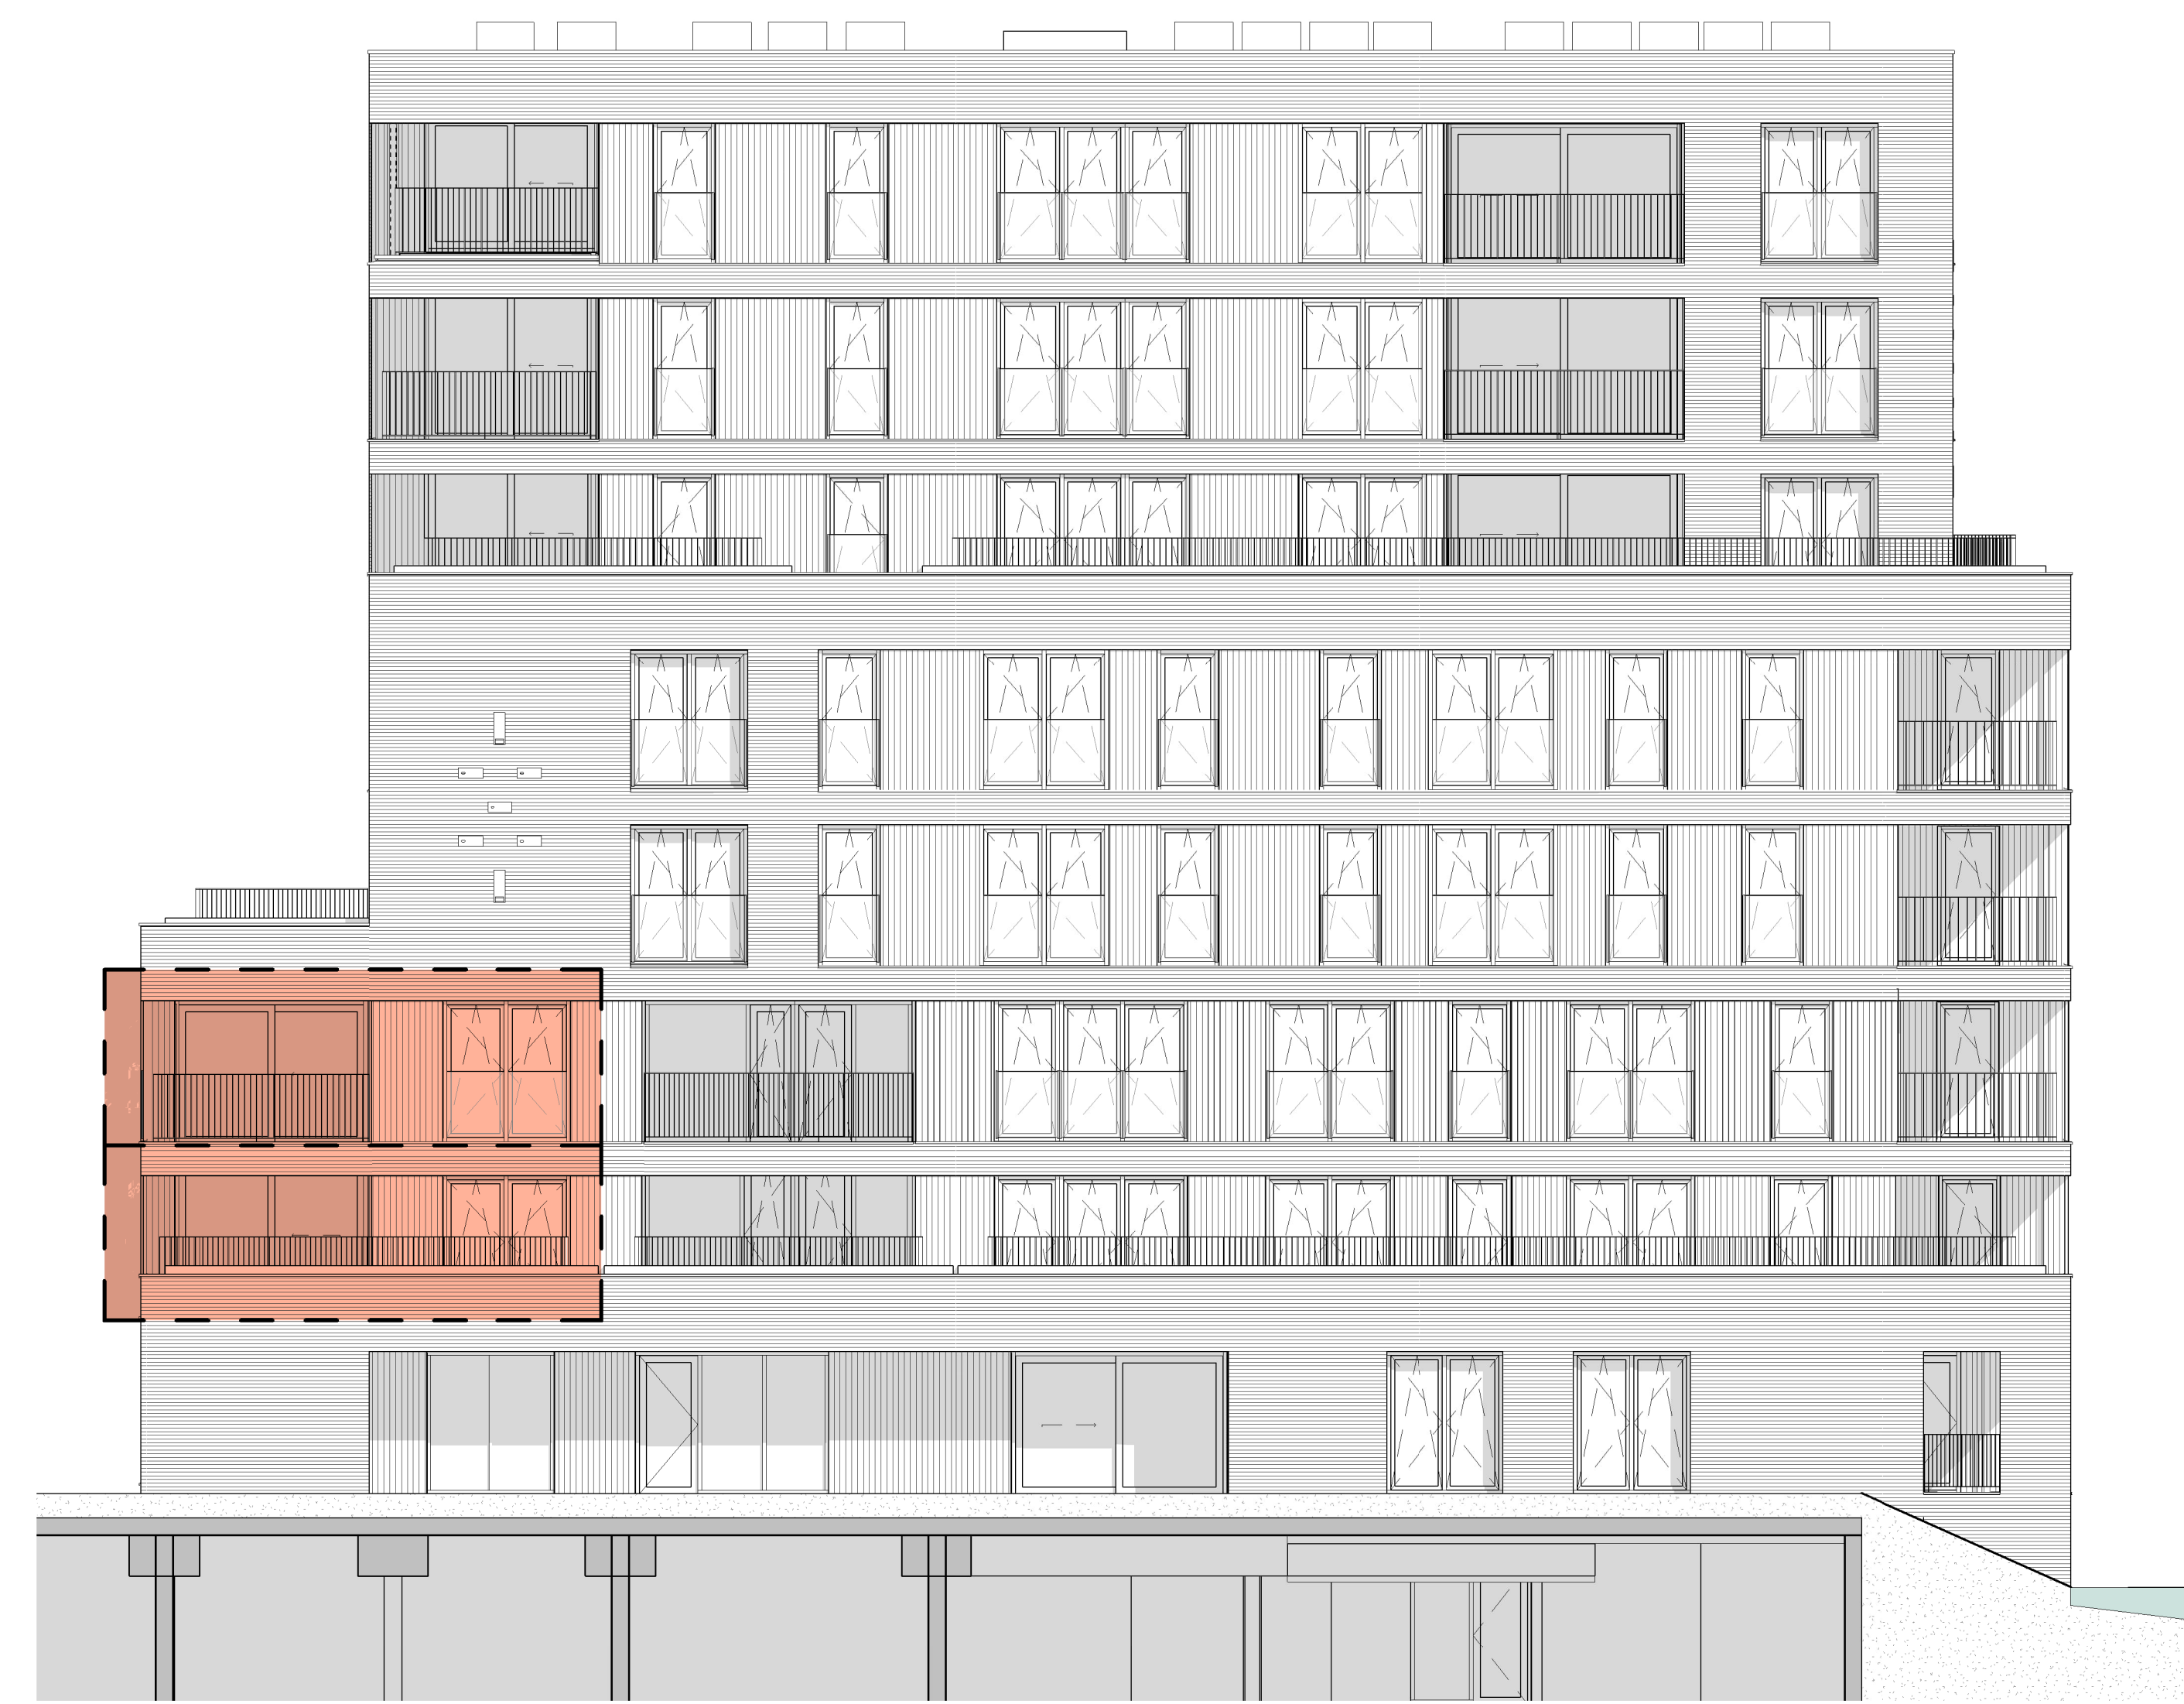

Gevel westzijde

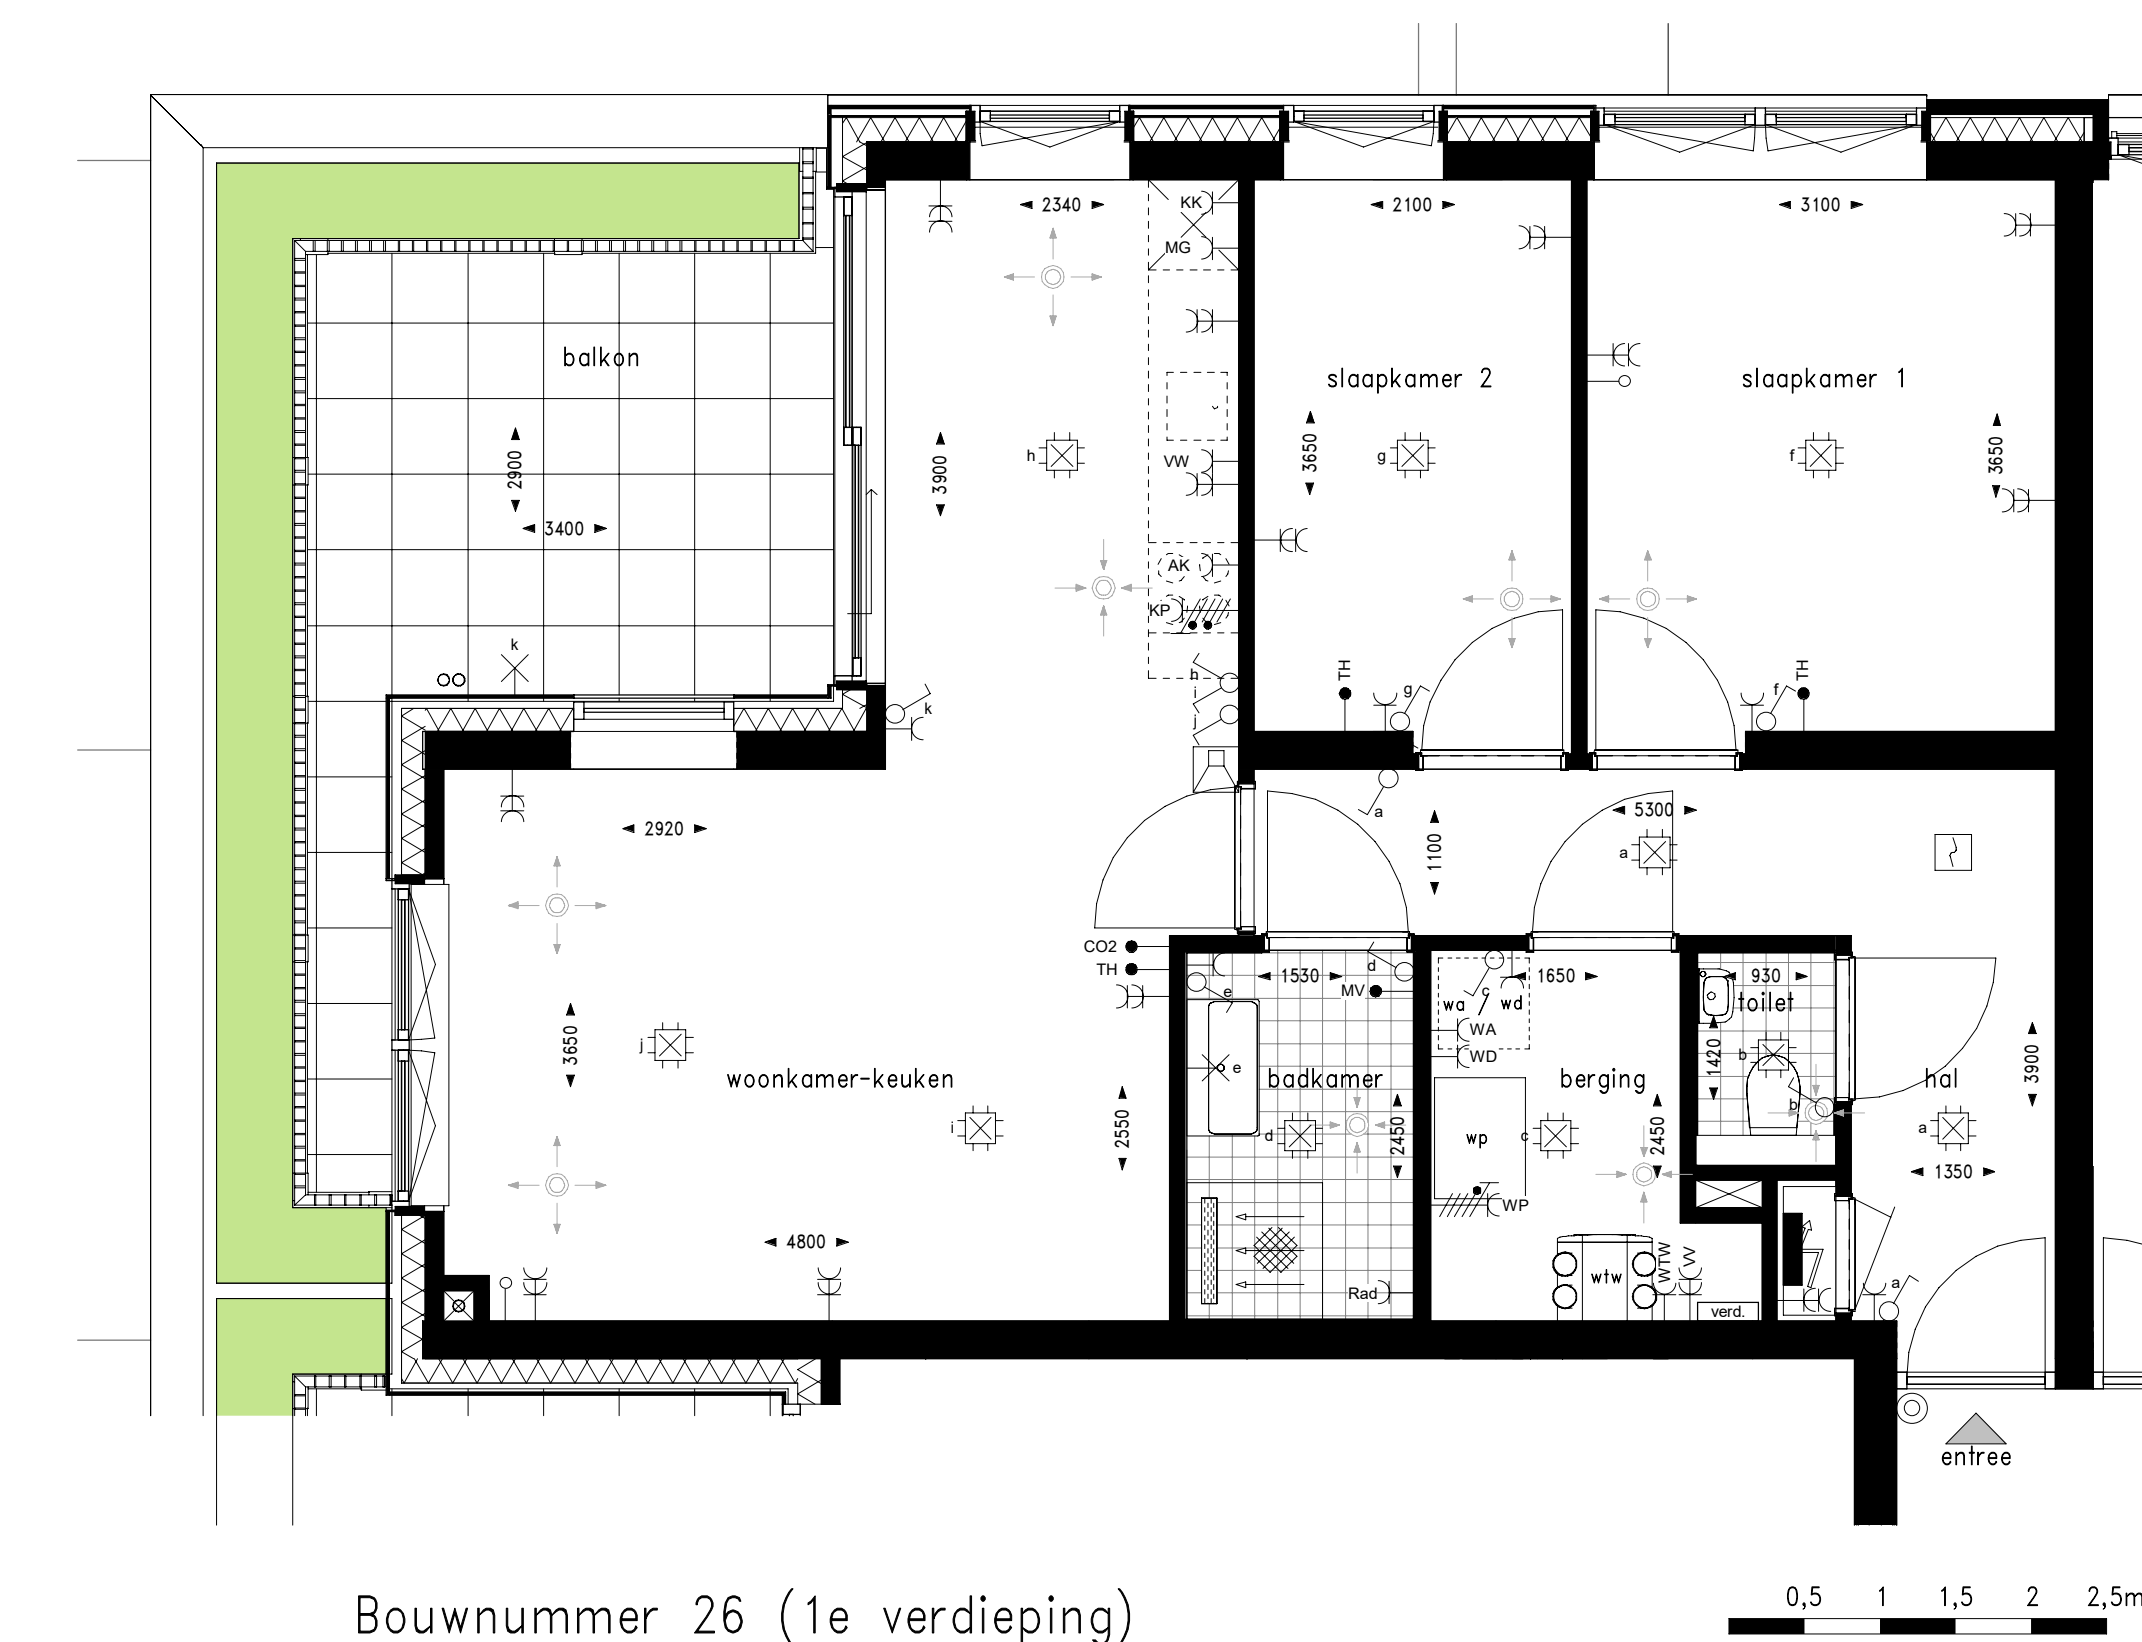


Bouwnummer 26 (1e verdieping)

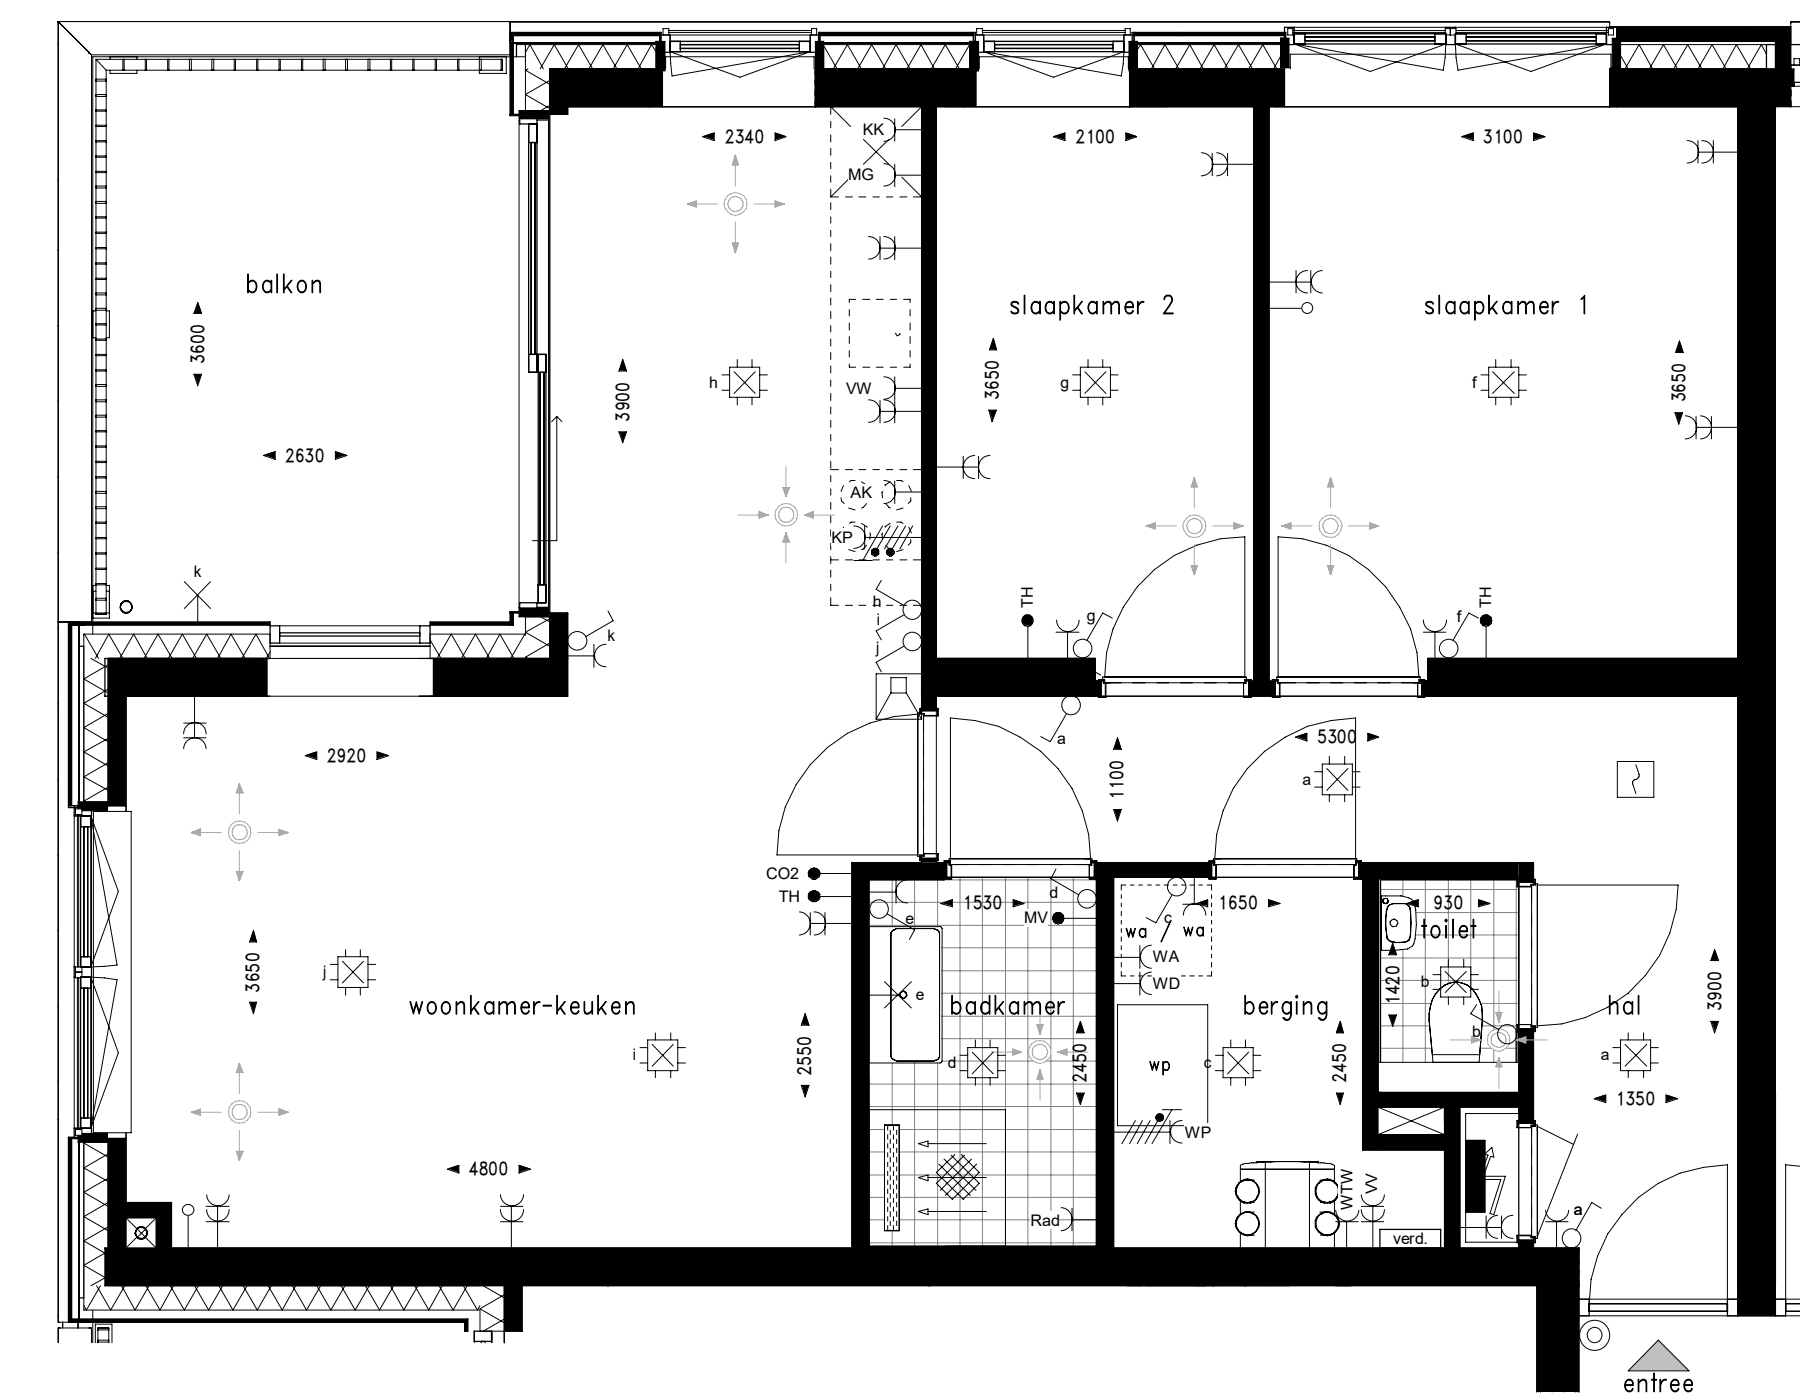


Bouwnummer 32 (2e verdieping)

Renvooi afkortingen		Renvooi symbolen	
Afktorting	Omschrijving	Symbol	Omschrijving
AK	Opsteplaats afzuigkap		Wandcontactdoos, 1- en 2-voudig
CO2	CO2-sensor		Wandcontactdoos, 3-fase
KK	Opsteplaats koelkast		Aansluitpunt, bedraad/onbedraad
KP	Opsteplaats kookplaat		Rookmelder
MG	Loze leiding t.b.v. opsteplaats magnetron		Plafonddichtpunt
MV	Meganische ventilatie		Wandlichtpunt
TH	Thermostaat		Schakelaar
VV	Vloerverwarming		Schakelaar, serie
VW	Loze leiding t.b.v. opsteplaats vaatwasser		Schakelaar, wissel
WA	Opsteplaats wasautomat		Intercom
WD	Opsteplaats wasdroger		Schel
WP	Warmtepomp		Bedrukker
WTW	WTW-unit		Aardmat
			Verdeklust
			Vloerverwarming verdeler
			Rozet, inblaas
			Rozet, retour

Mastvoering in de plattengronden zijn "circa" maten.
 Leidingen en kabelverloop conform opgave installateur.
 Elektro wordt conform opgave installateur uitgevoerd.
 Aantallen en plaats aansluitingen / schakelaars indicatief,
 deze worden conform opgave installateur uitgevoerd.
 Alle getekende ventielen en rookmelders zijn indicatief. De installateur bepaalt de definitieve aantallen en posities.
 Zonnepanelen indicatief, aantal panelen, positie en oriëntatie conform BENG-berekening.

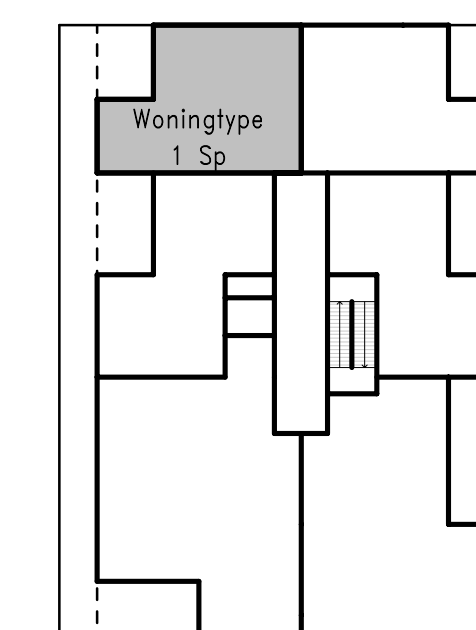

1e verdieping bouwnummer 26
 2e verdieping bouwnummer 32

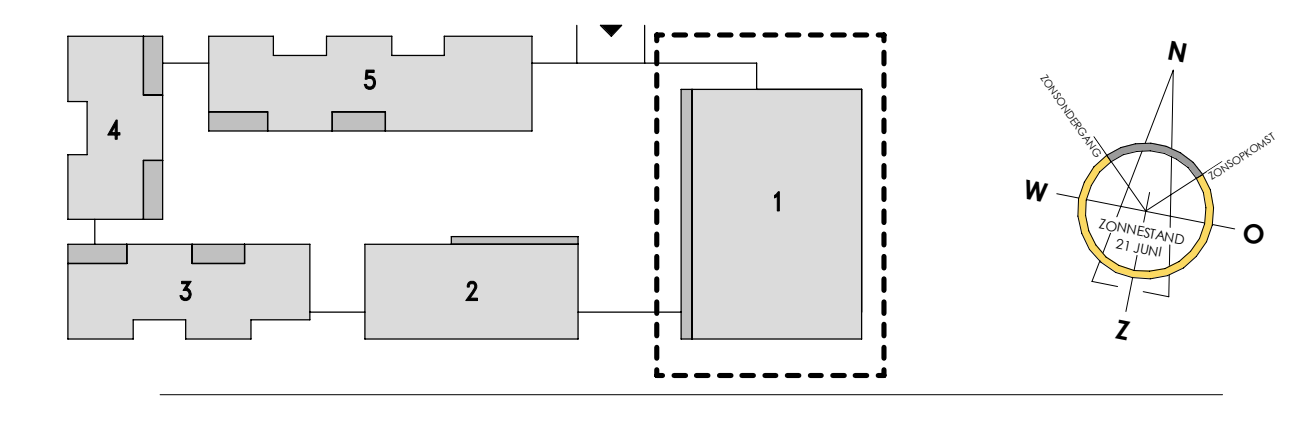

StadEland, Zwolle

Woningplattengronden - Woningtype 1 Sp