





Achtergevel

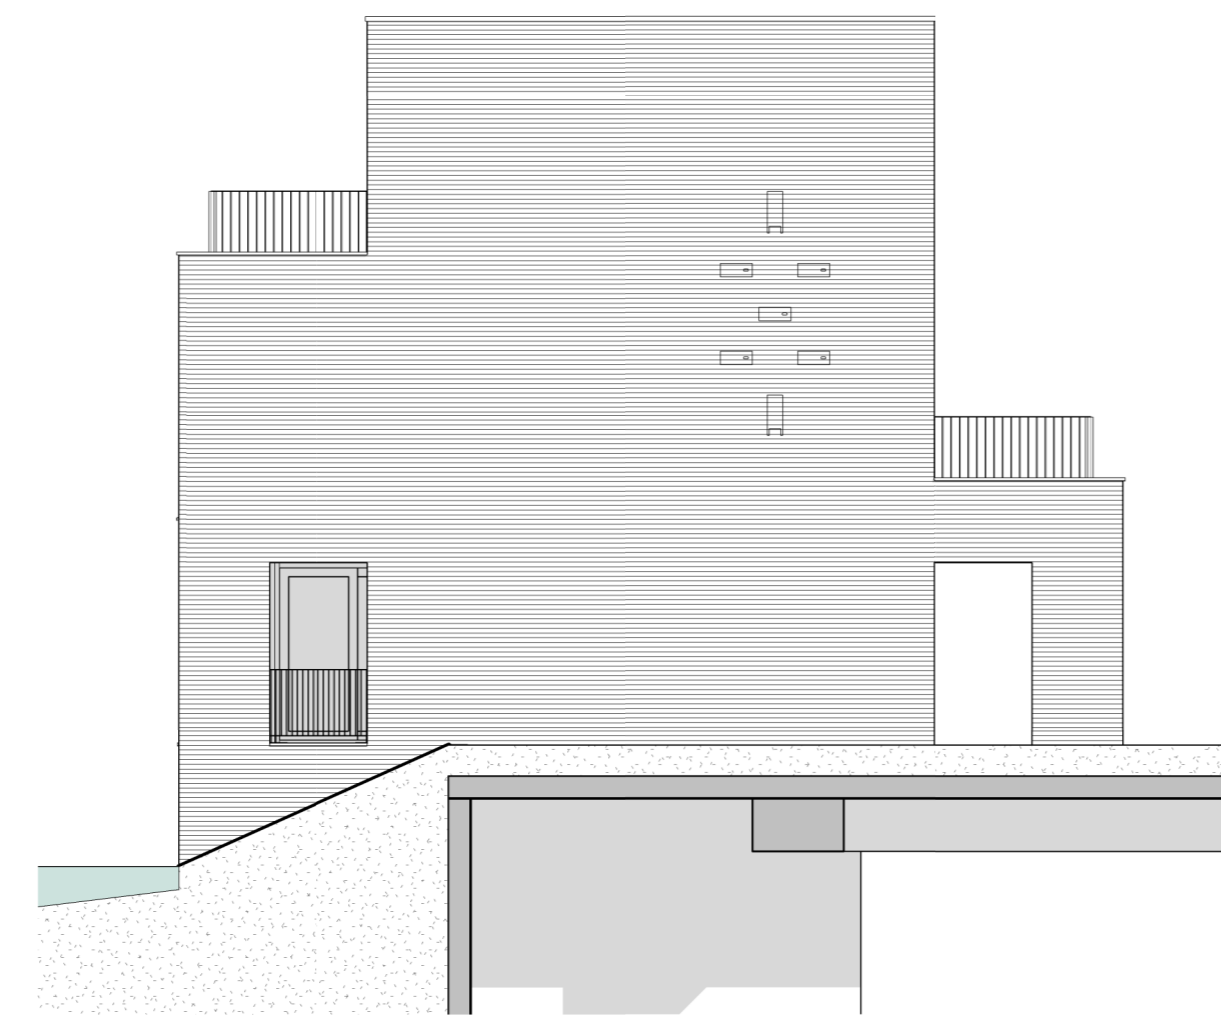


Zijgevel




Voorgevel

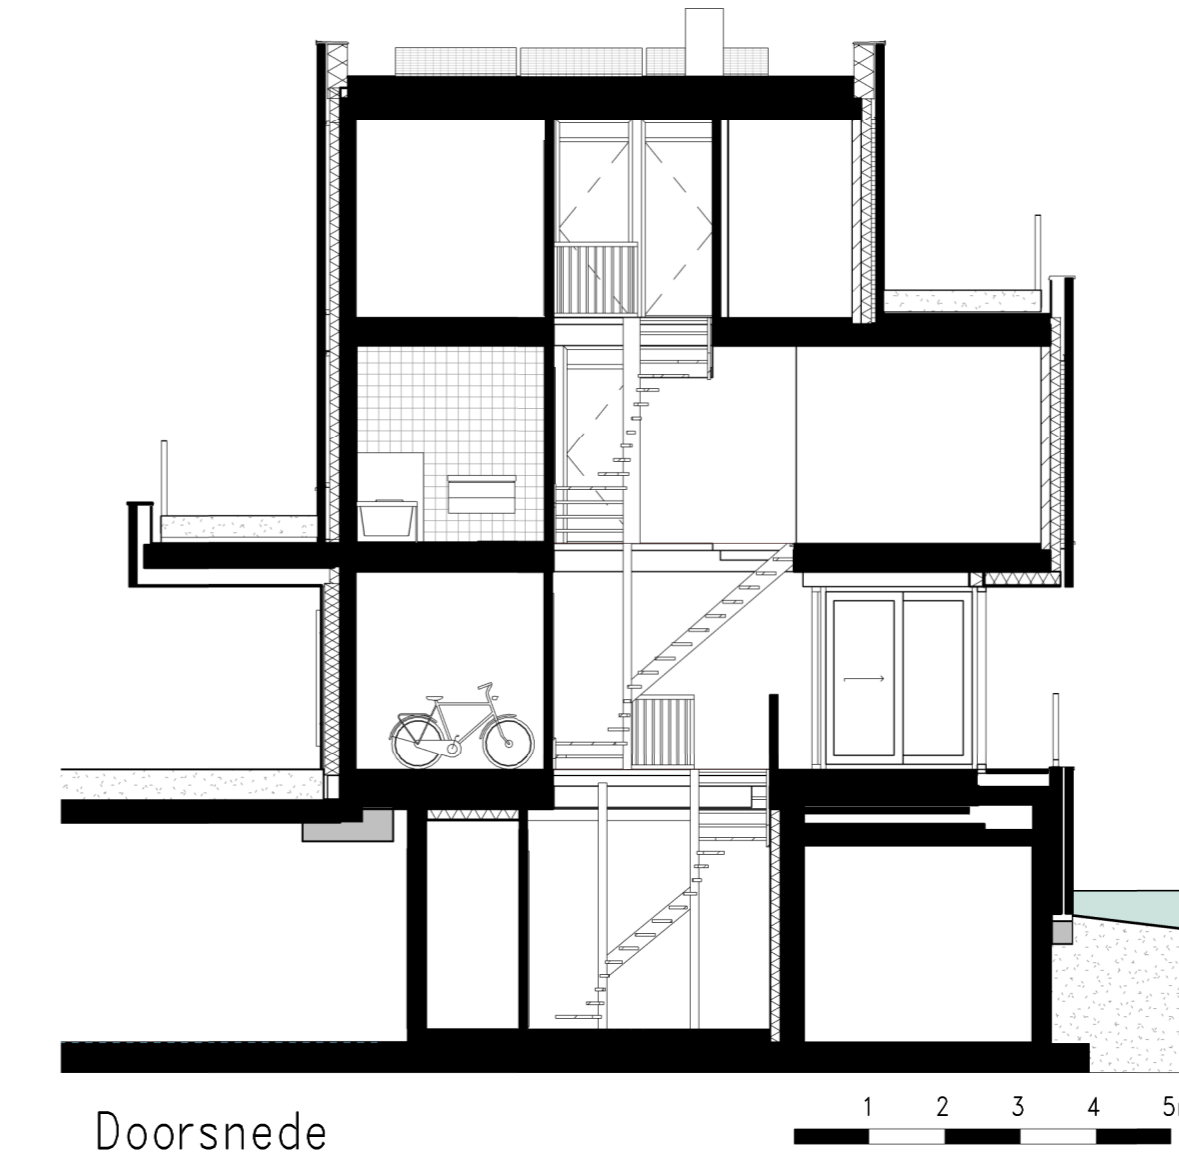


Doorsnede

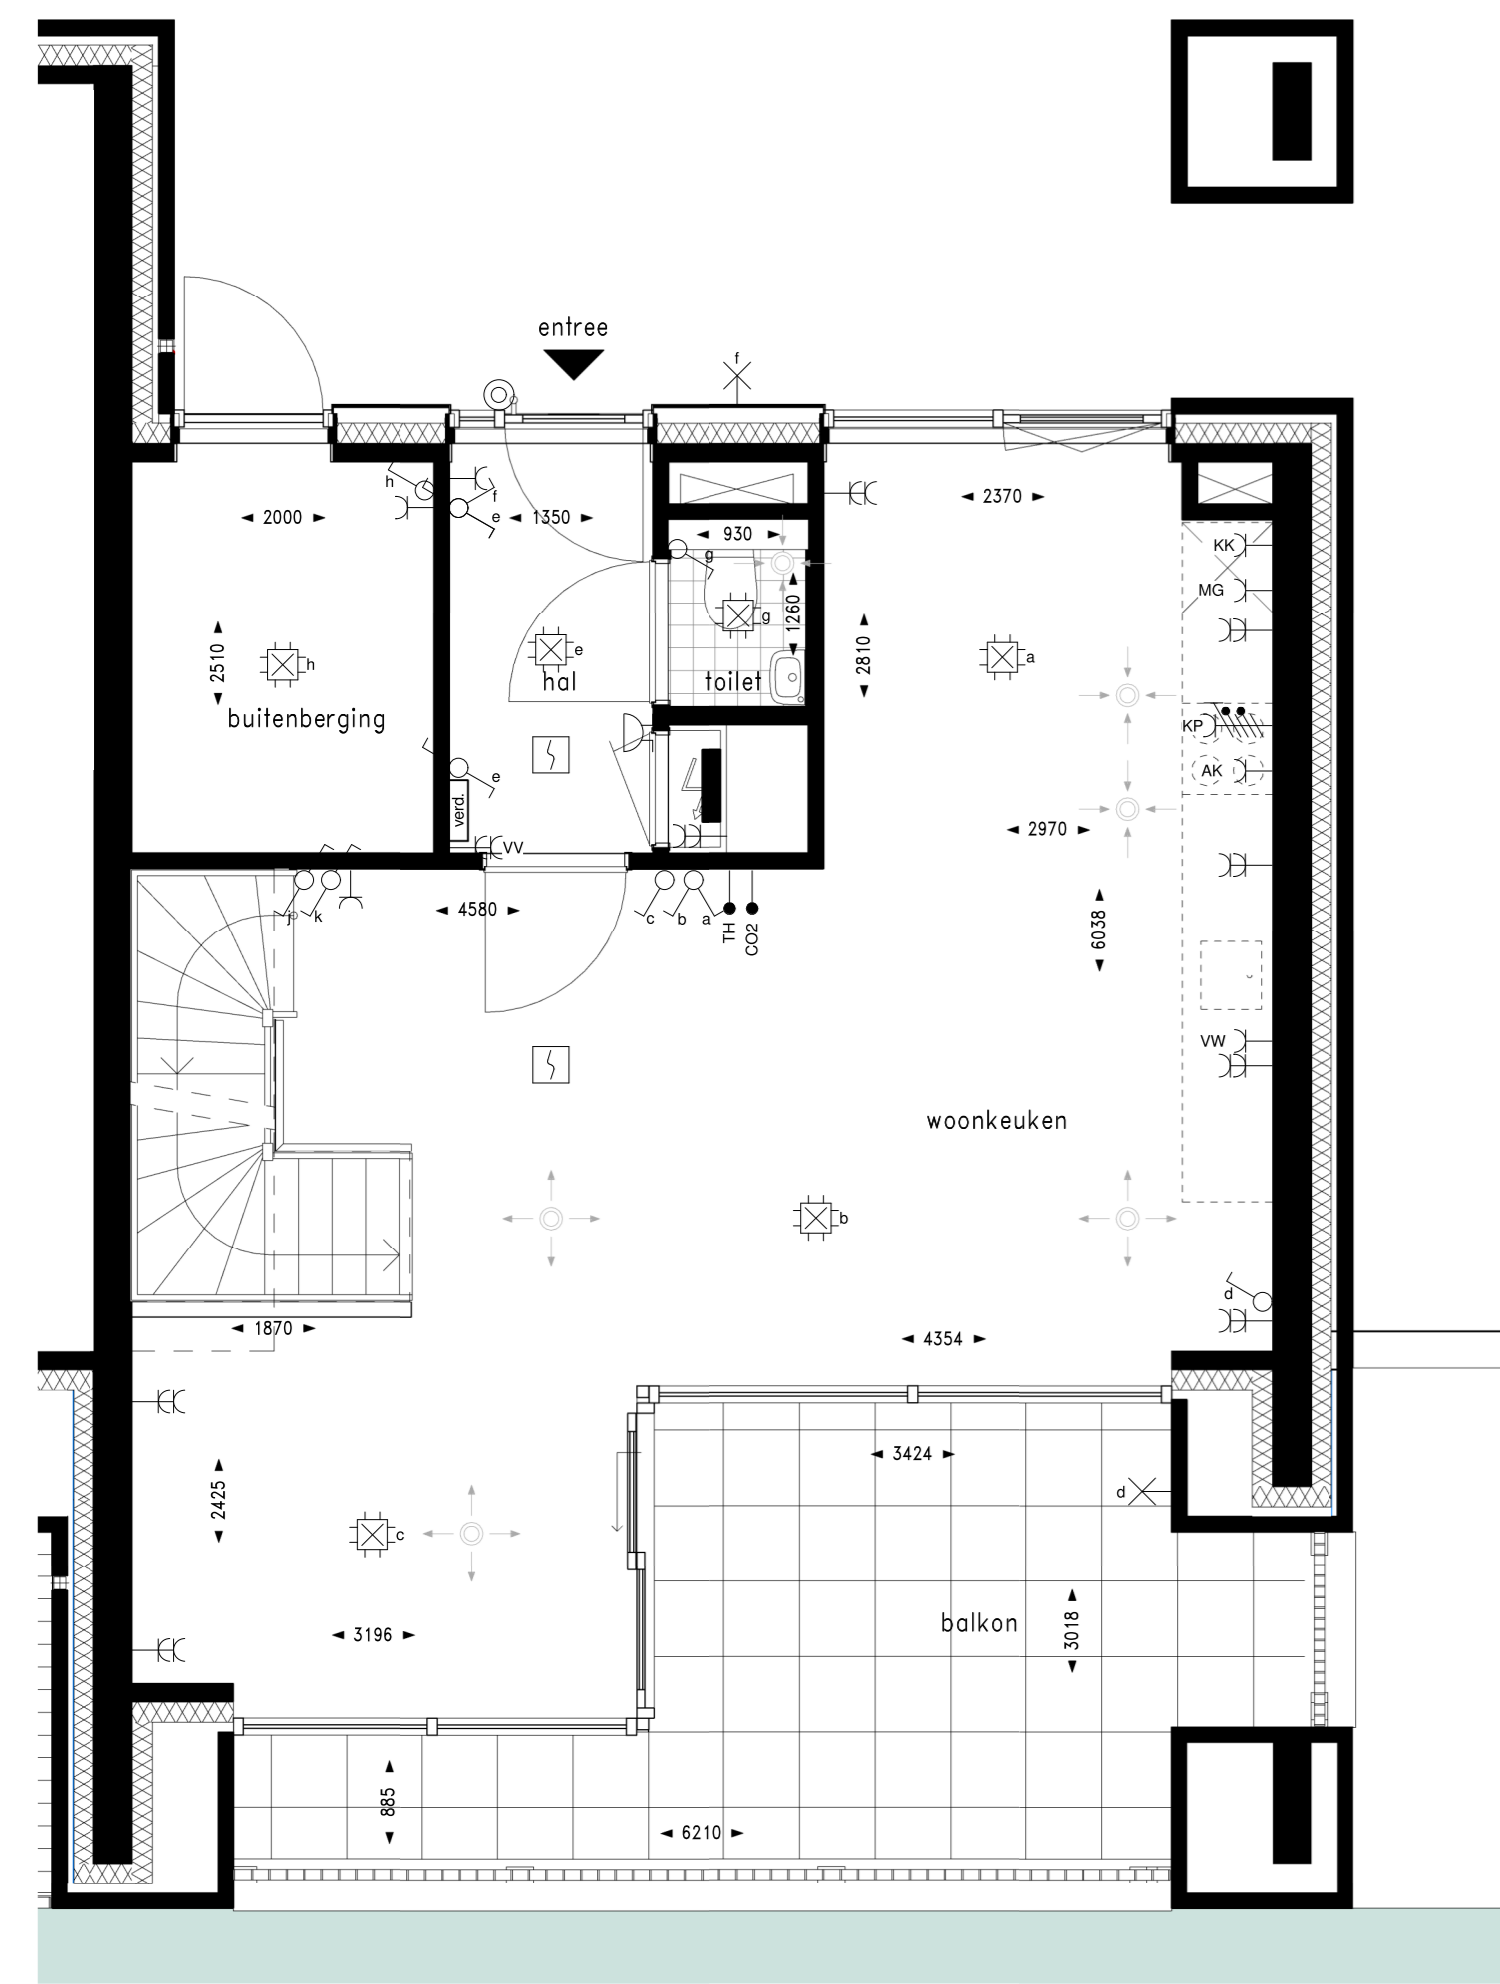


Begane grond

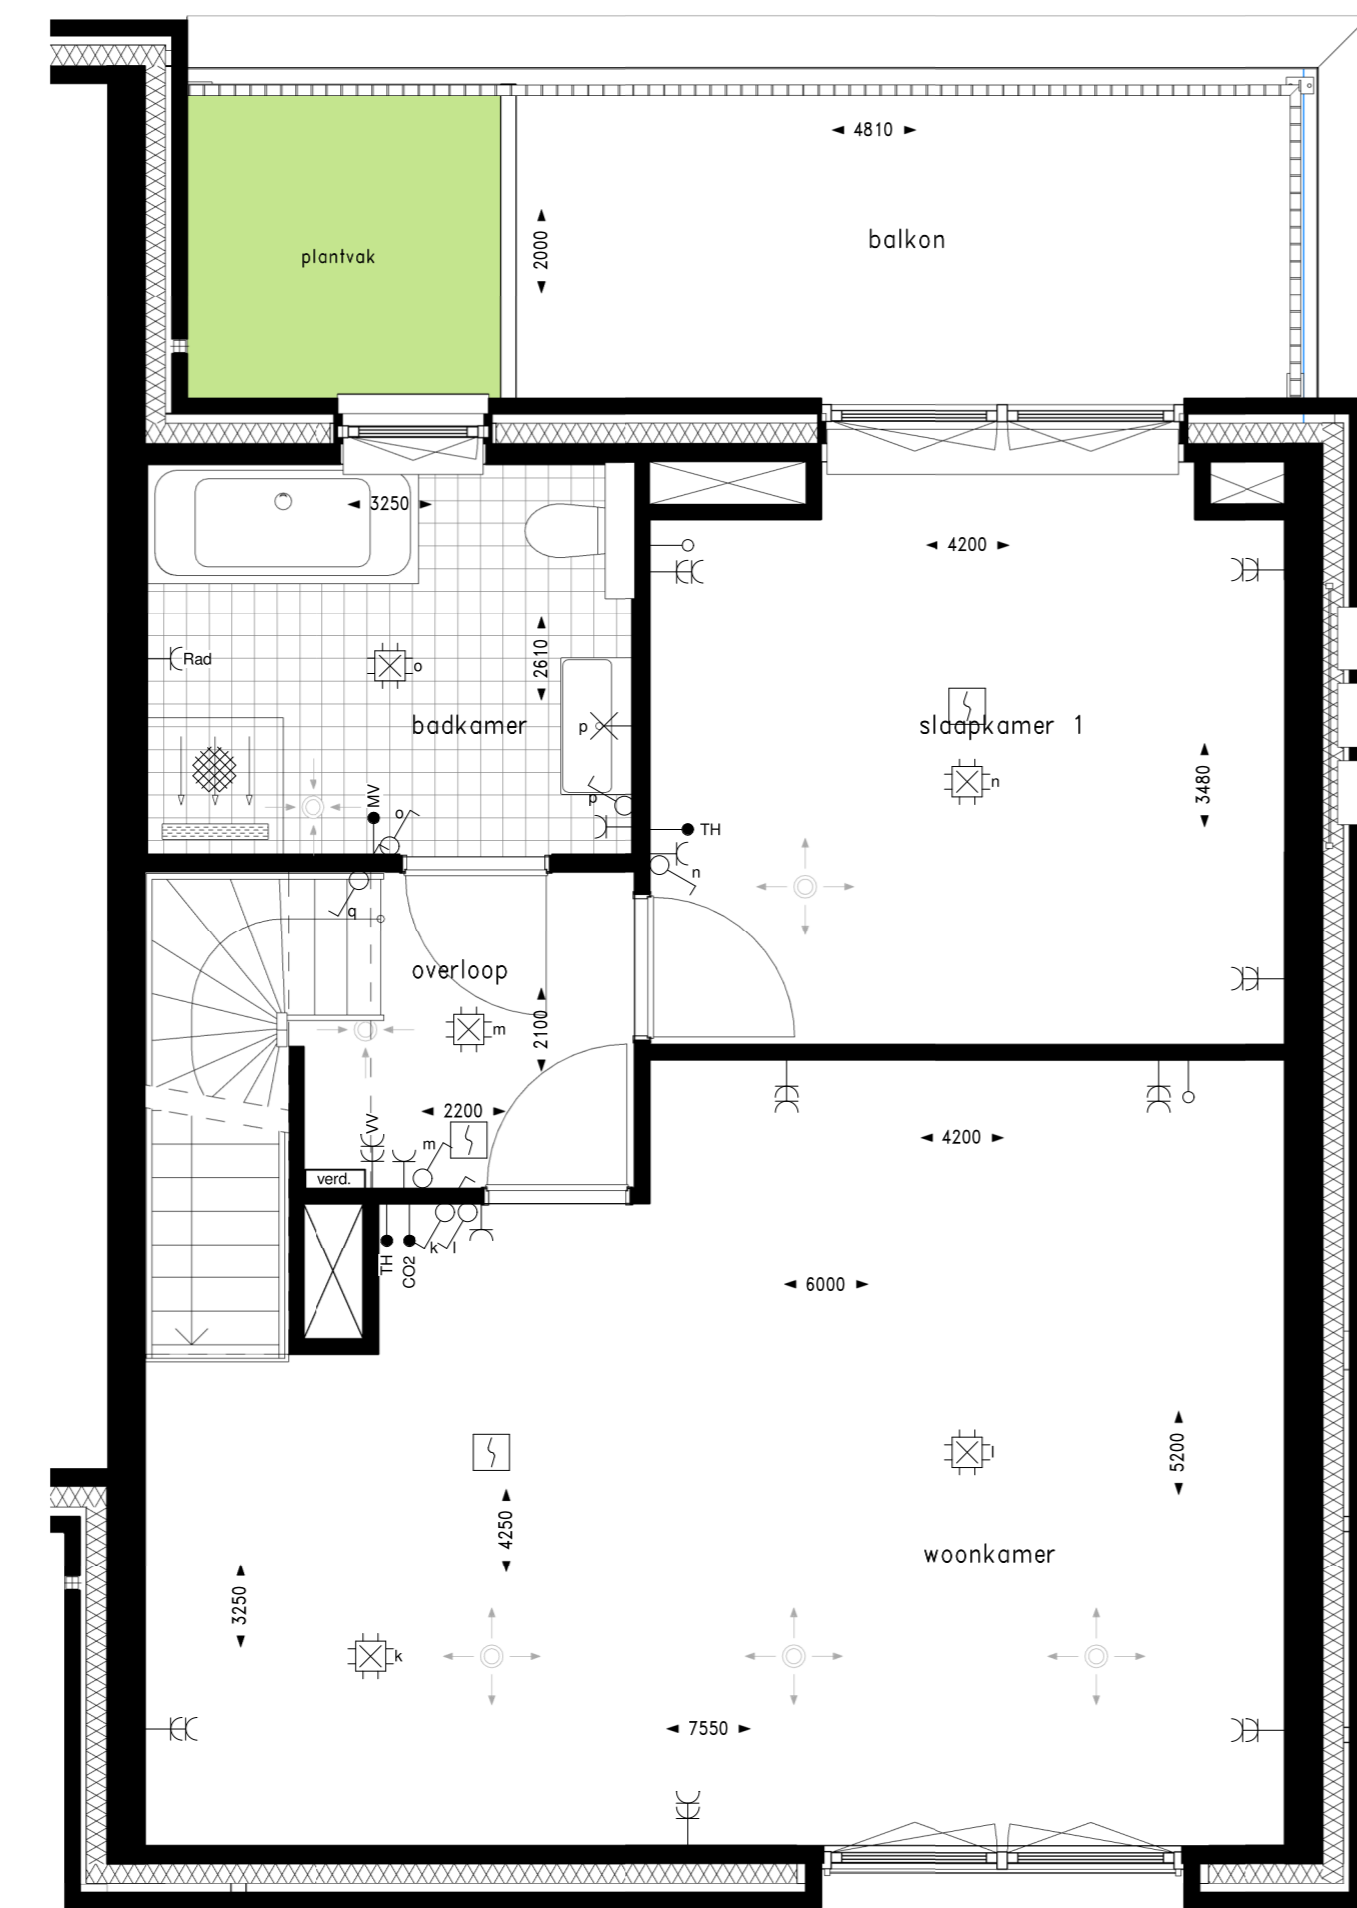

1e verdieping

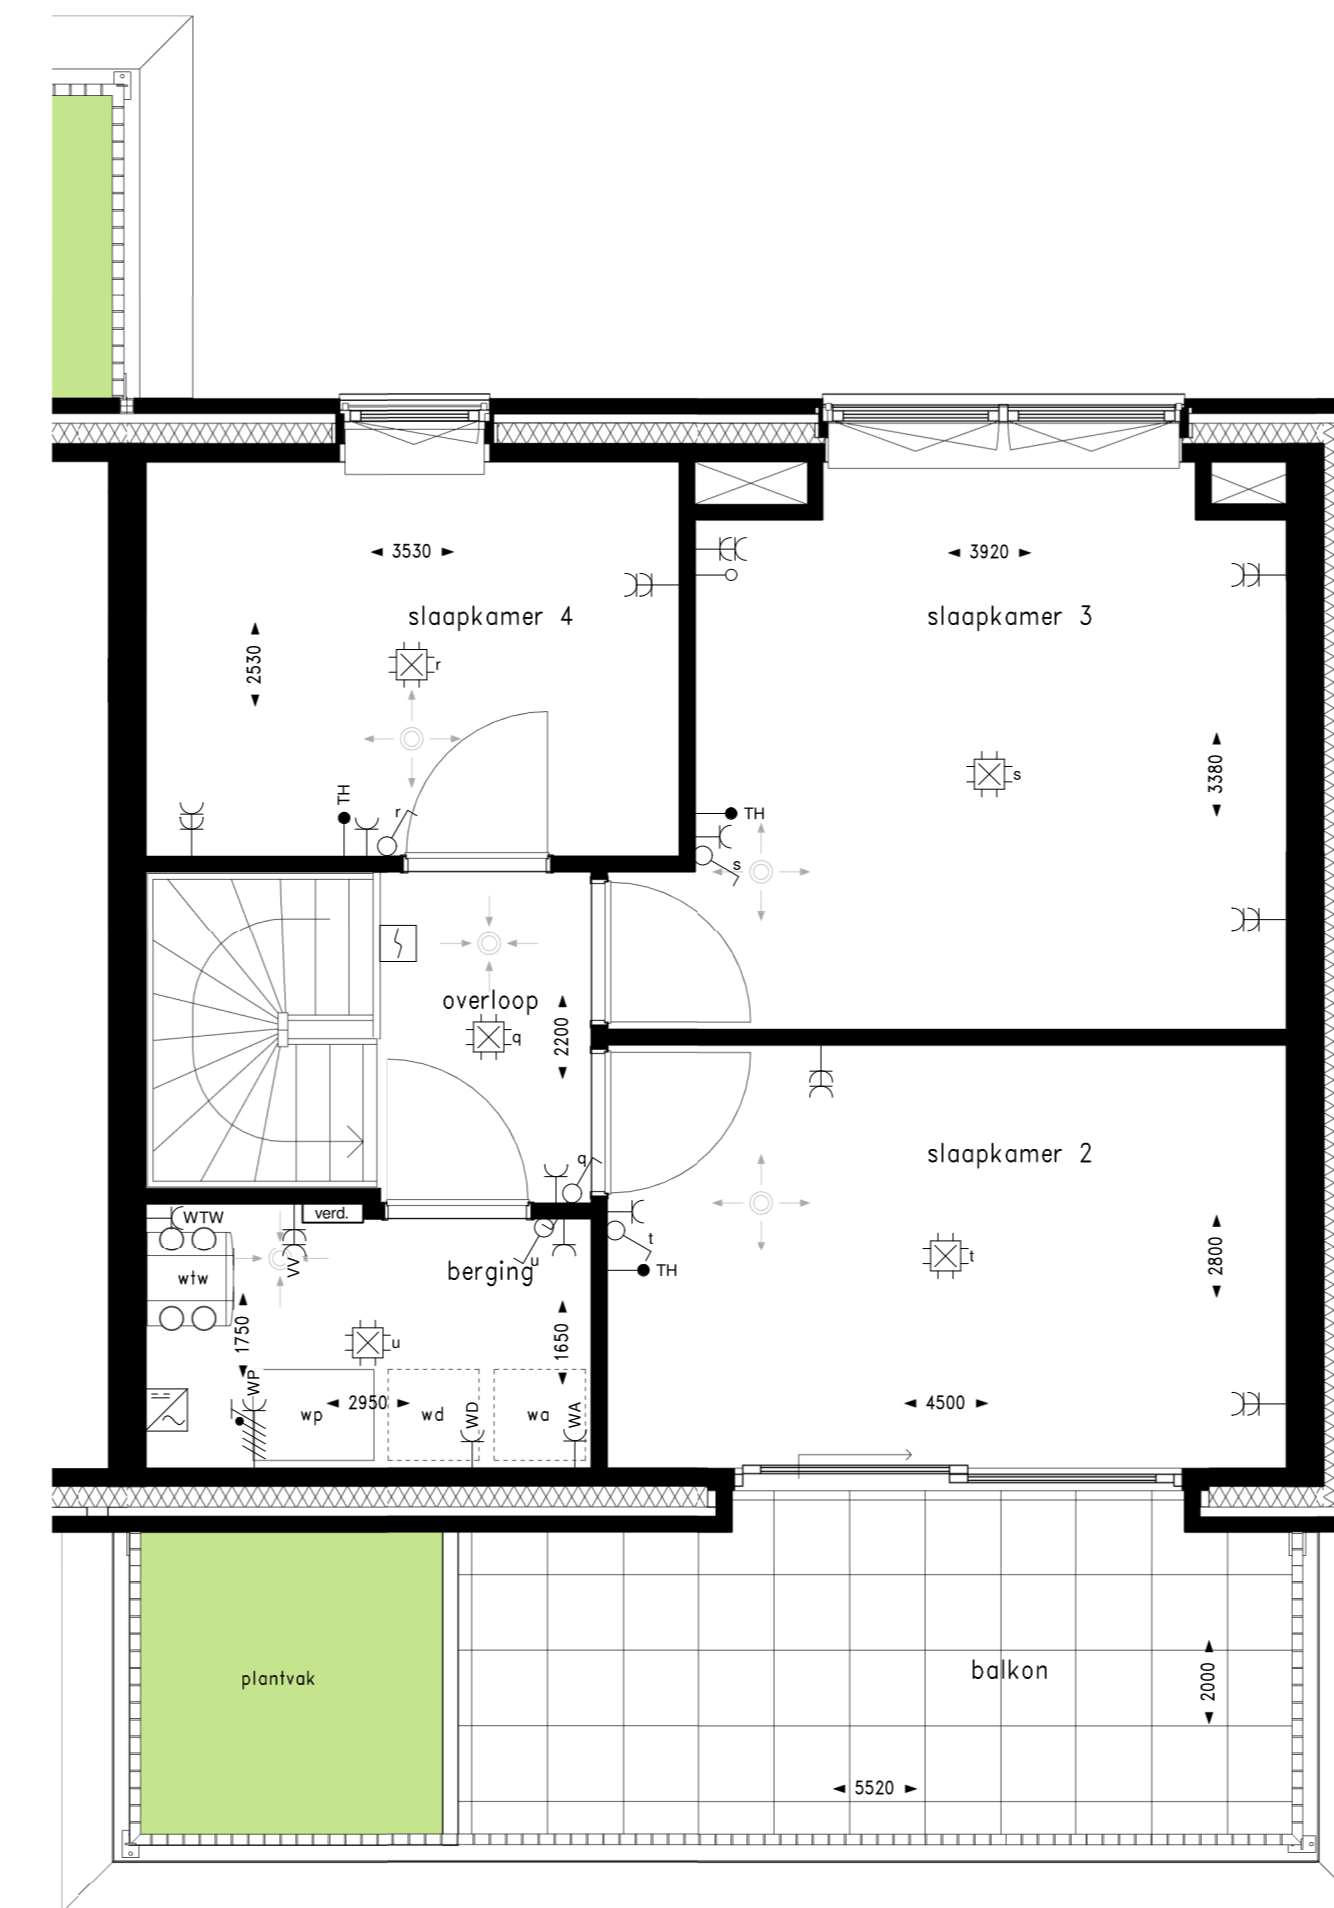


2e verdieping

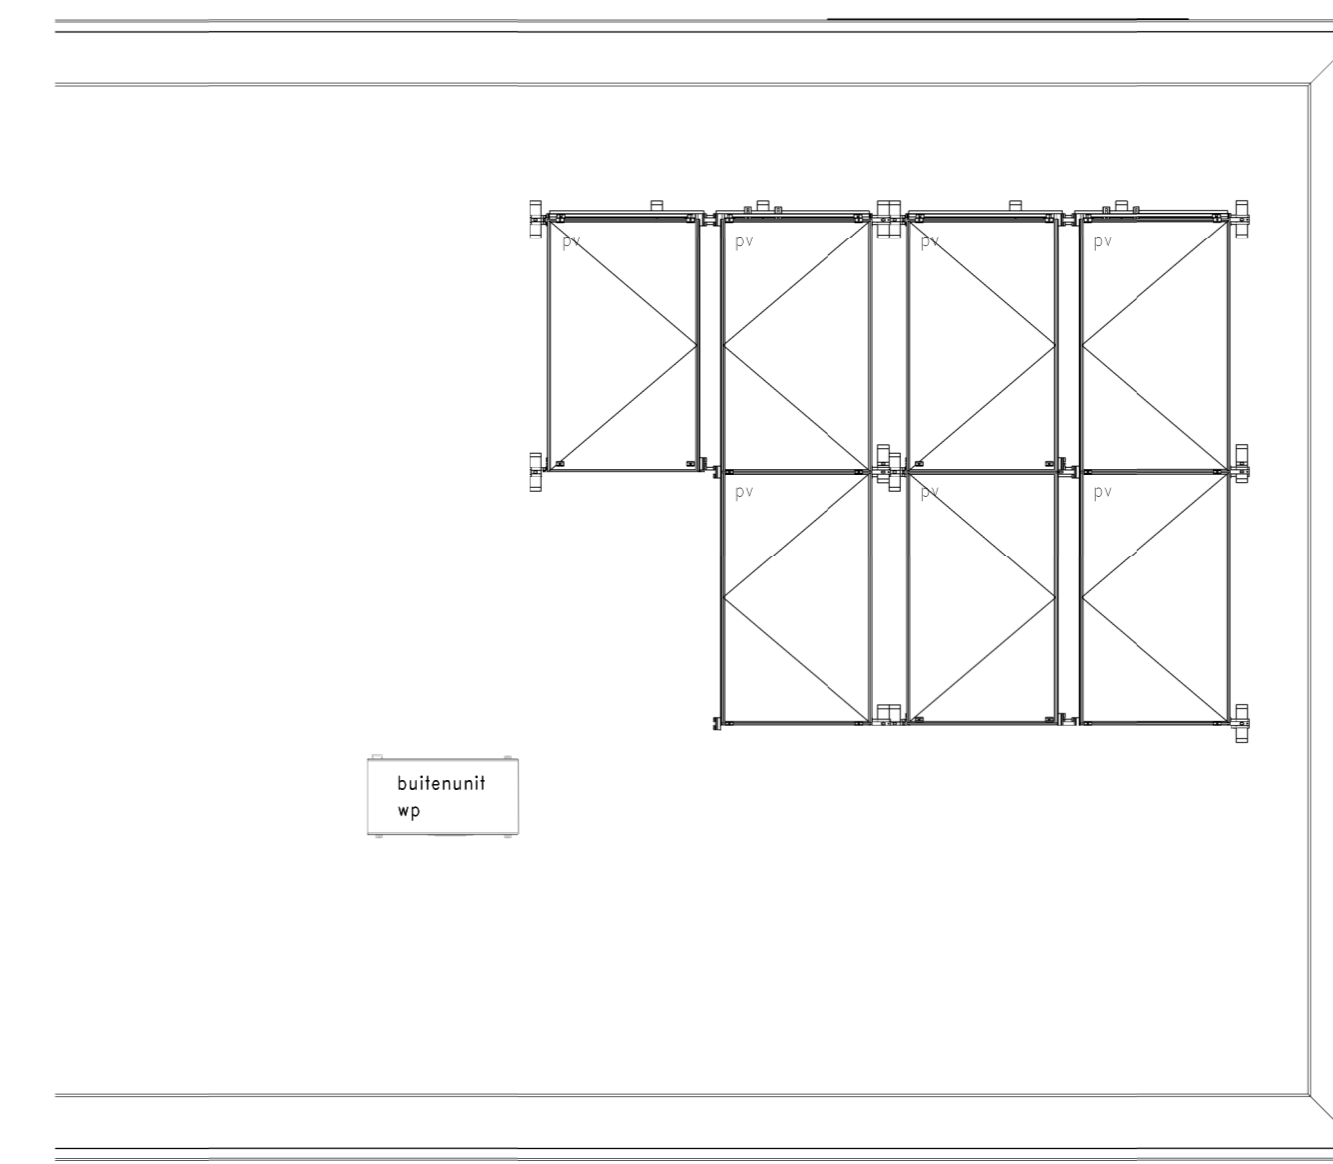


Dak

Renvooi afkortingen		Renvooi symbolen	
Afkorting	Omschrijving	Symbol	Omschrijving
AK	Opstelplaats afzuigkap		Wandcontactdoos, 1- en 2-voedig
CO2	CO2-sensor		Wandcontactdoos, 3-dig
KK	Opstelplaats koelkast		Alarmsignaal, bed/wed/bed/wed
KP	Opstelplaats kooplamp		Rookmelder
MG	Loze leiding t.b.v. opstelplaats magnetron		Plaatslichtpunt
MV	Meganische ventilatie		Wandlichtpunt
TH	Thermostaat		Schakelaar
VV	Vloerverwarming		Schakelaar, wessel
VW	Loze leiding t.b.v. opstelplaats vaatwasser		Intercom
WA	Opstelplaats wasautomaat		Schel
WD	Opstelplaats wasdroger		Bedrukker
WP	Warmtepomp		Aardmat
WTW	WTW-unit		Verdeelkast
			Vloerverwarming verdeler
			Alarm, in-blaas
			Alarm, retour

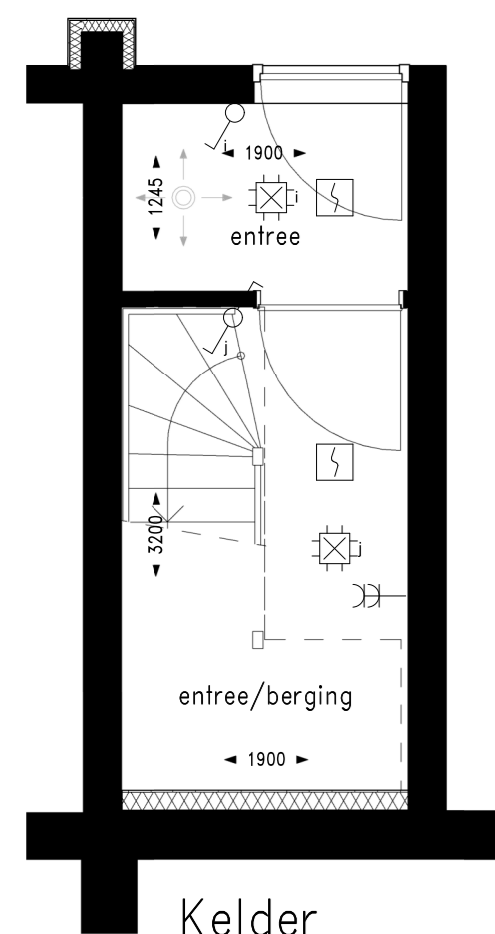

Kelder

Maatvoering in de plattegronden zijn "circa" maten.  
 Leidingen en kabelenverloop conform opgave installateur.  
 Elektro wordt conform opgave installateur uitgevoerd.  
 Aantallen en posities aansluitingen / schakelaars indicatief.  
 deze worden conform opgave installateur uitgevoerd.  
 Alle getekende ventilatie en rookmelders zijn indicatief. De installateur bepaalt de definitieve aantallen en posities.  
 Zonnepanelen indicatief, aantal panelen, positie en oriëntatie conform BENG-berekening.

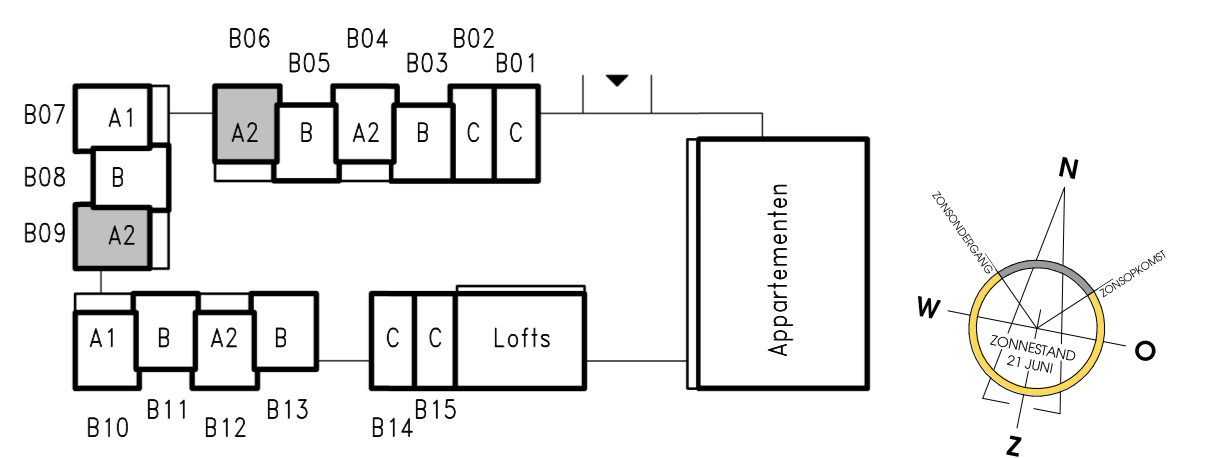

StadEiland, Zwolle Woningplattegronden - Stadsvilla A2 Kap