





Achtergevel

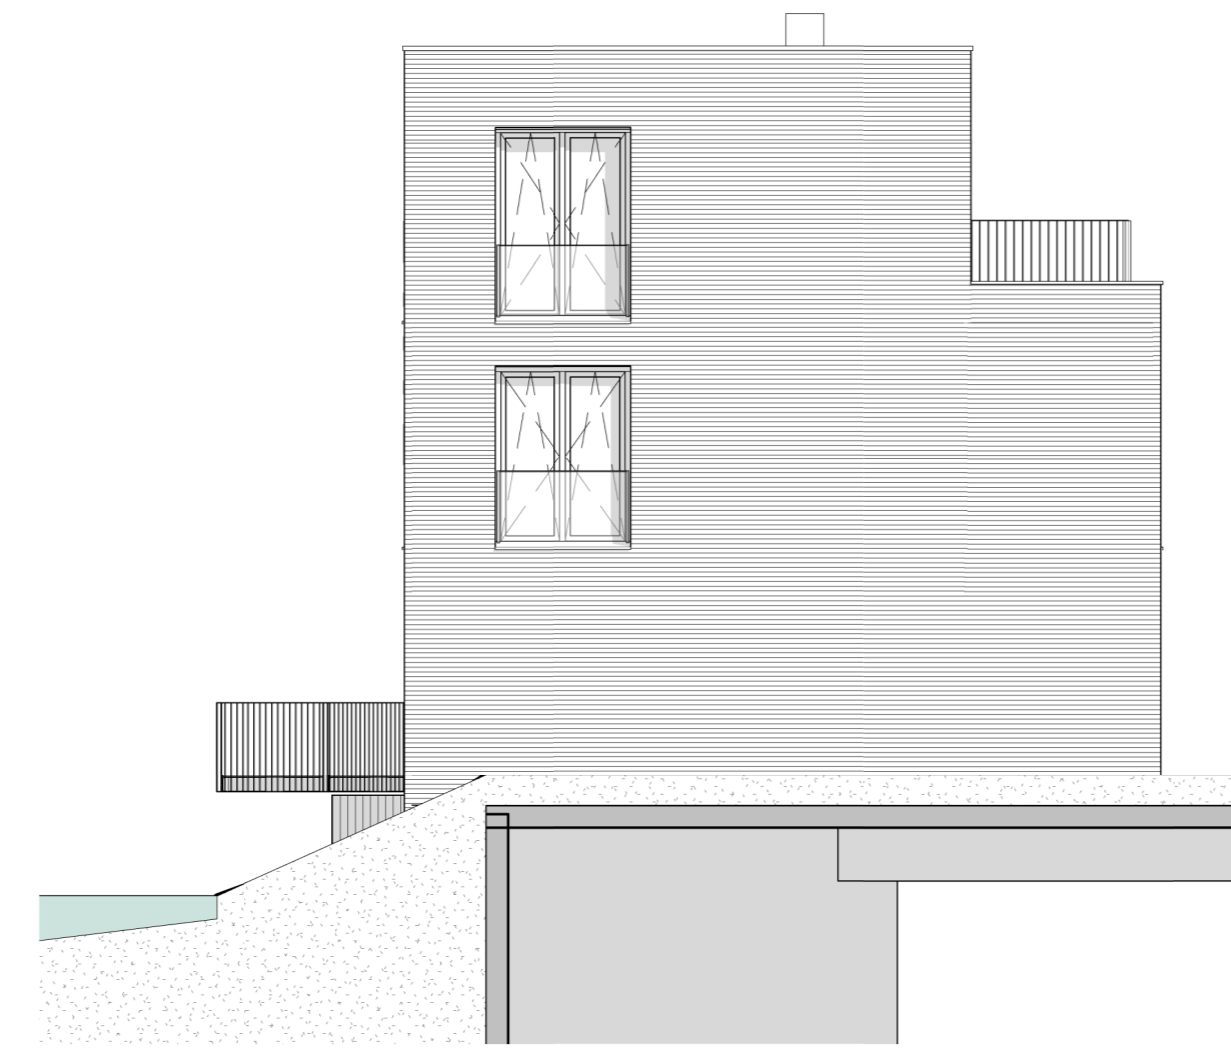


Zijgevel





Voorgevel

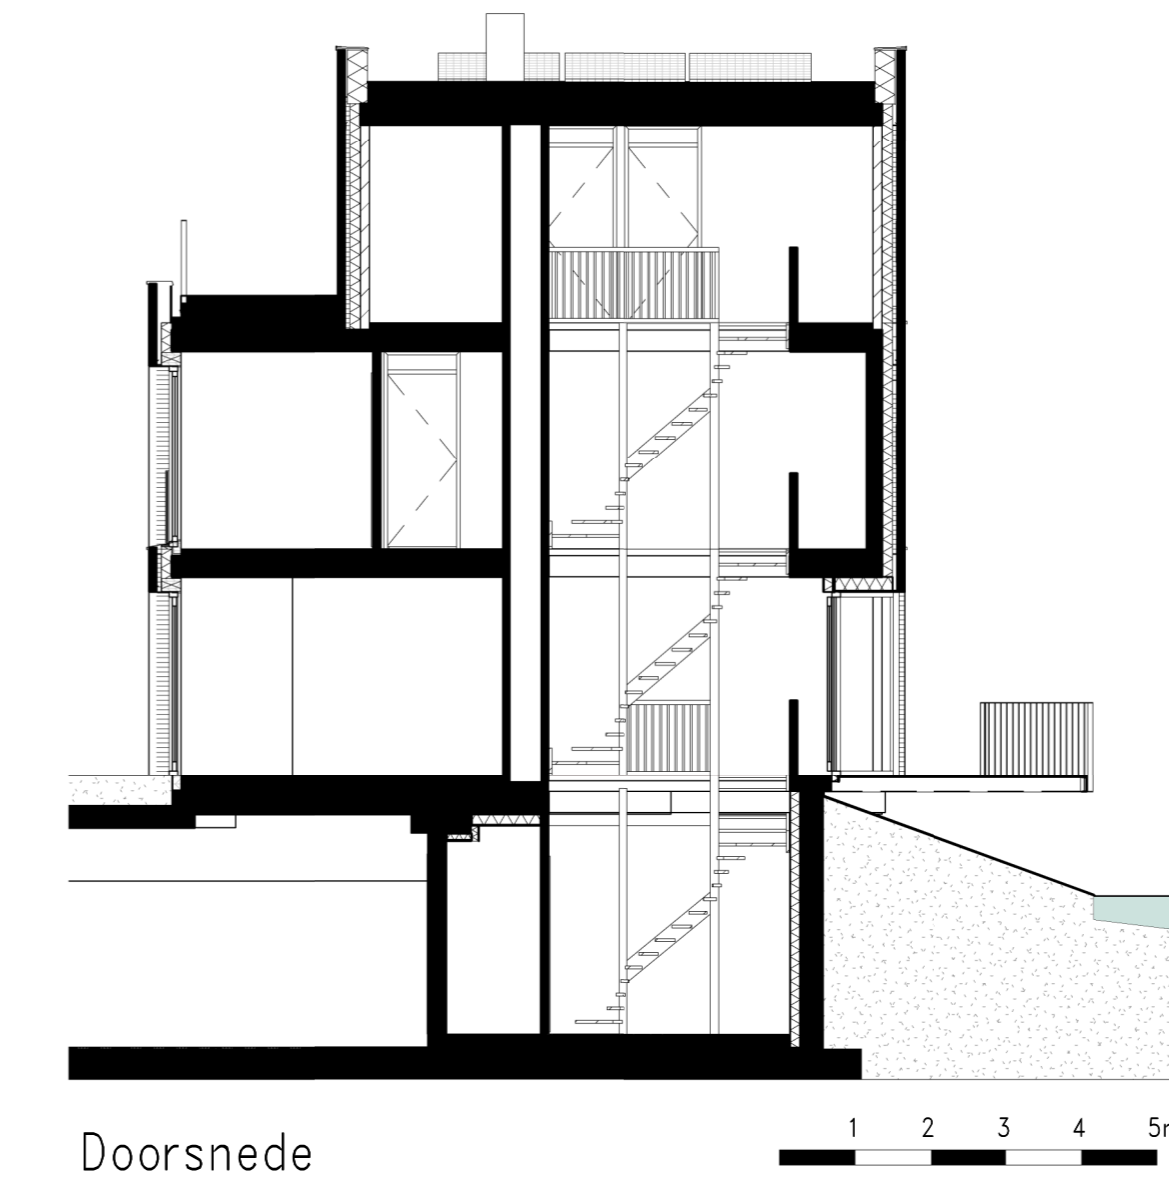


Doorsnede

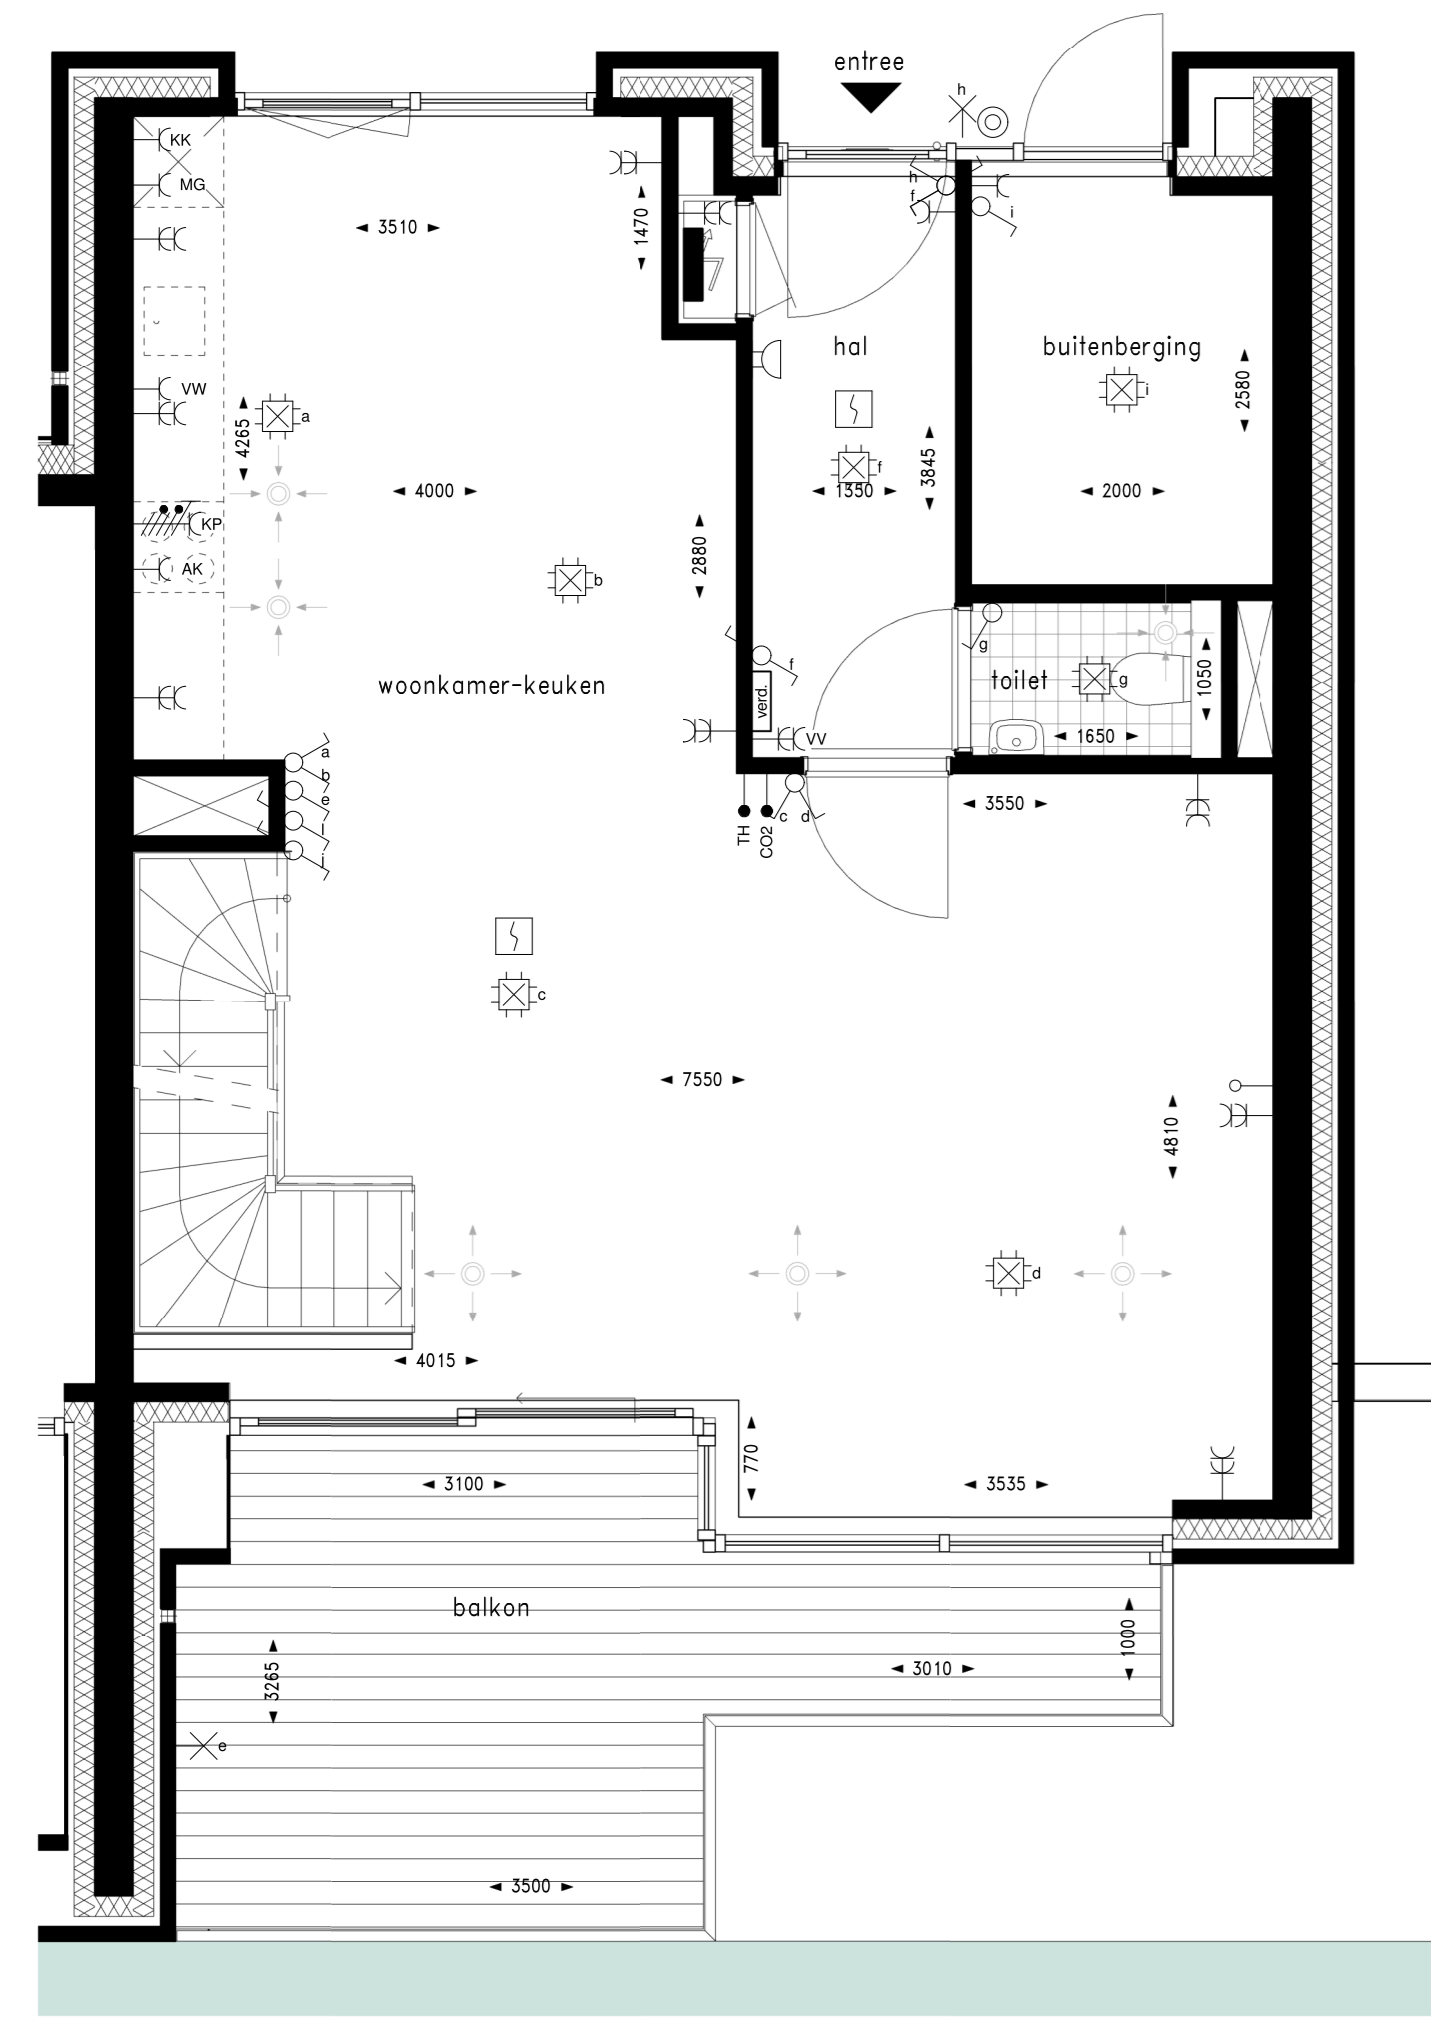


Begane grond

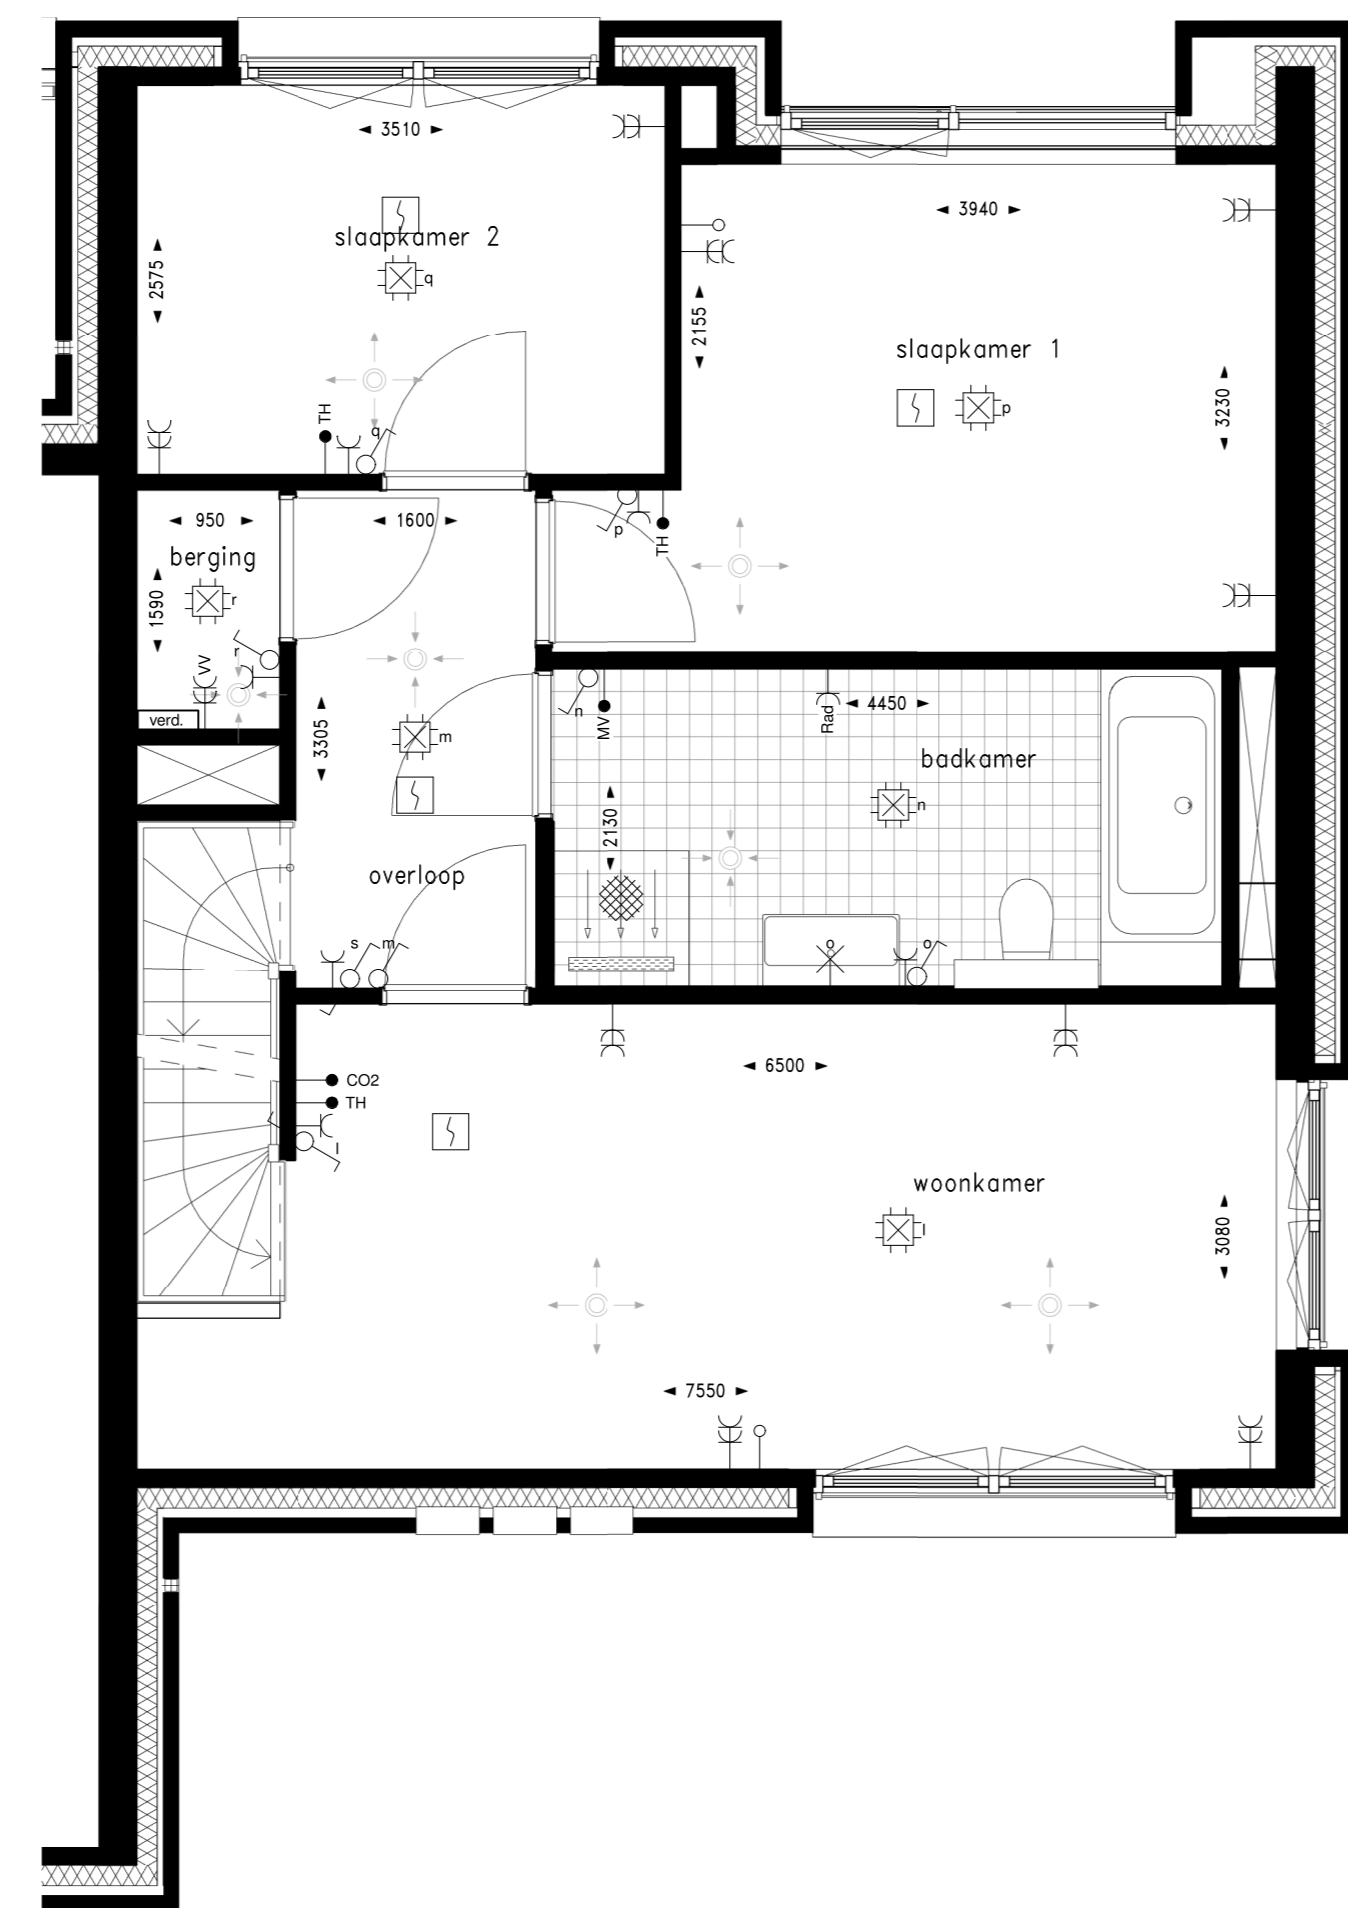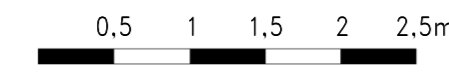


1e verdieping

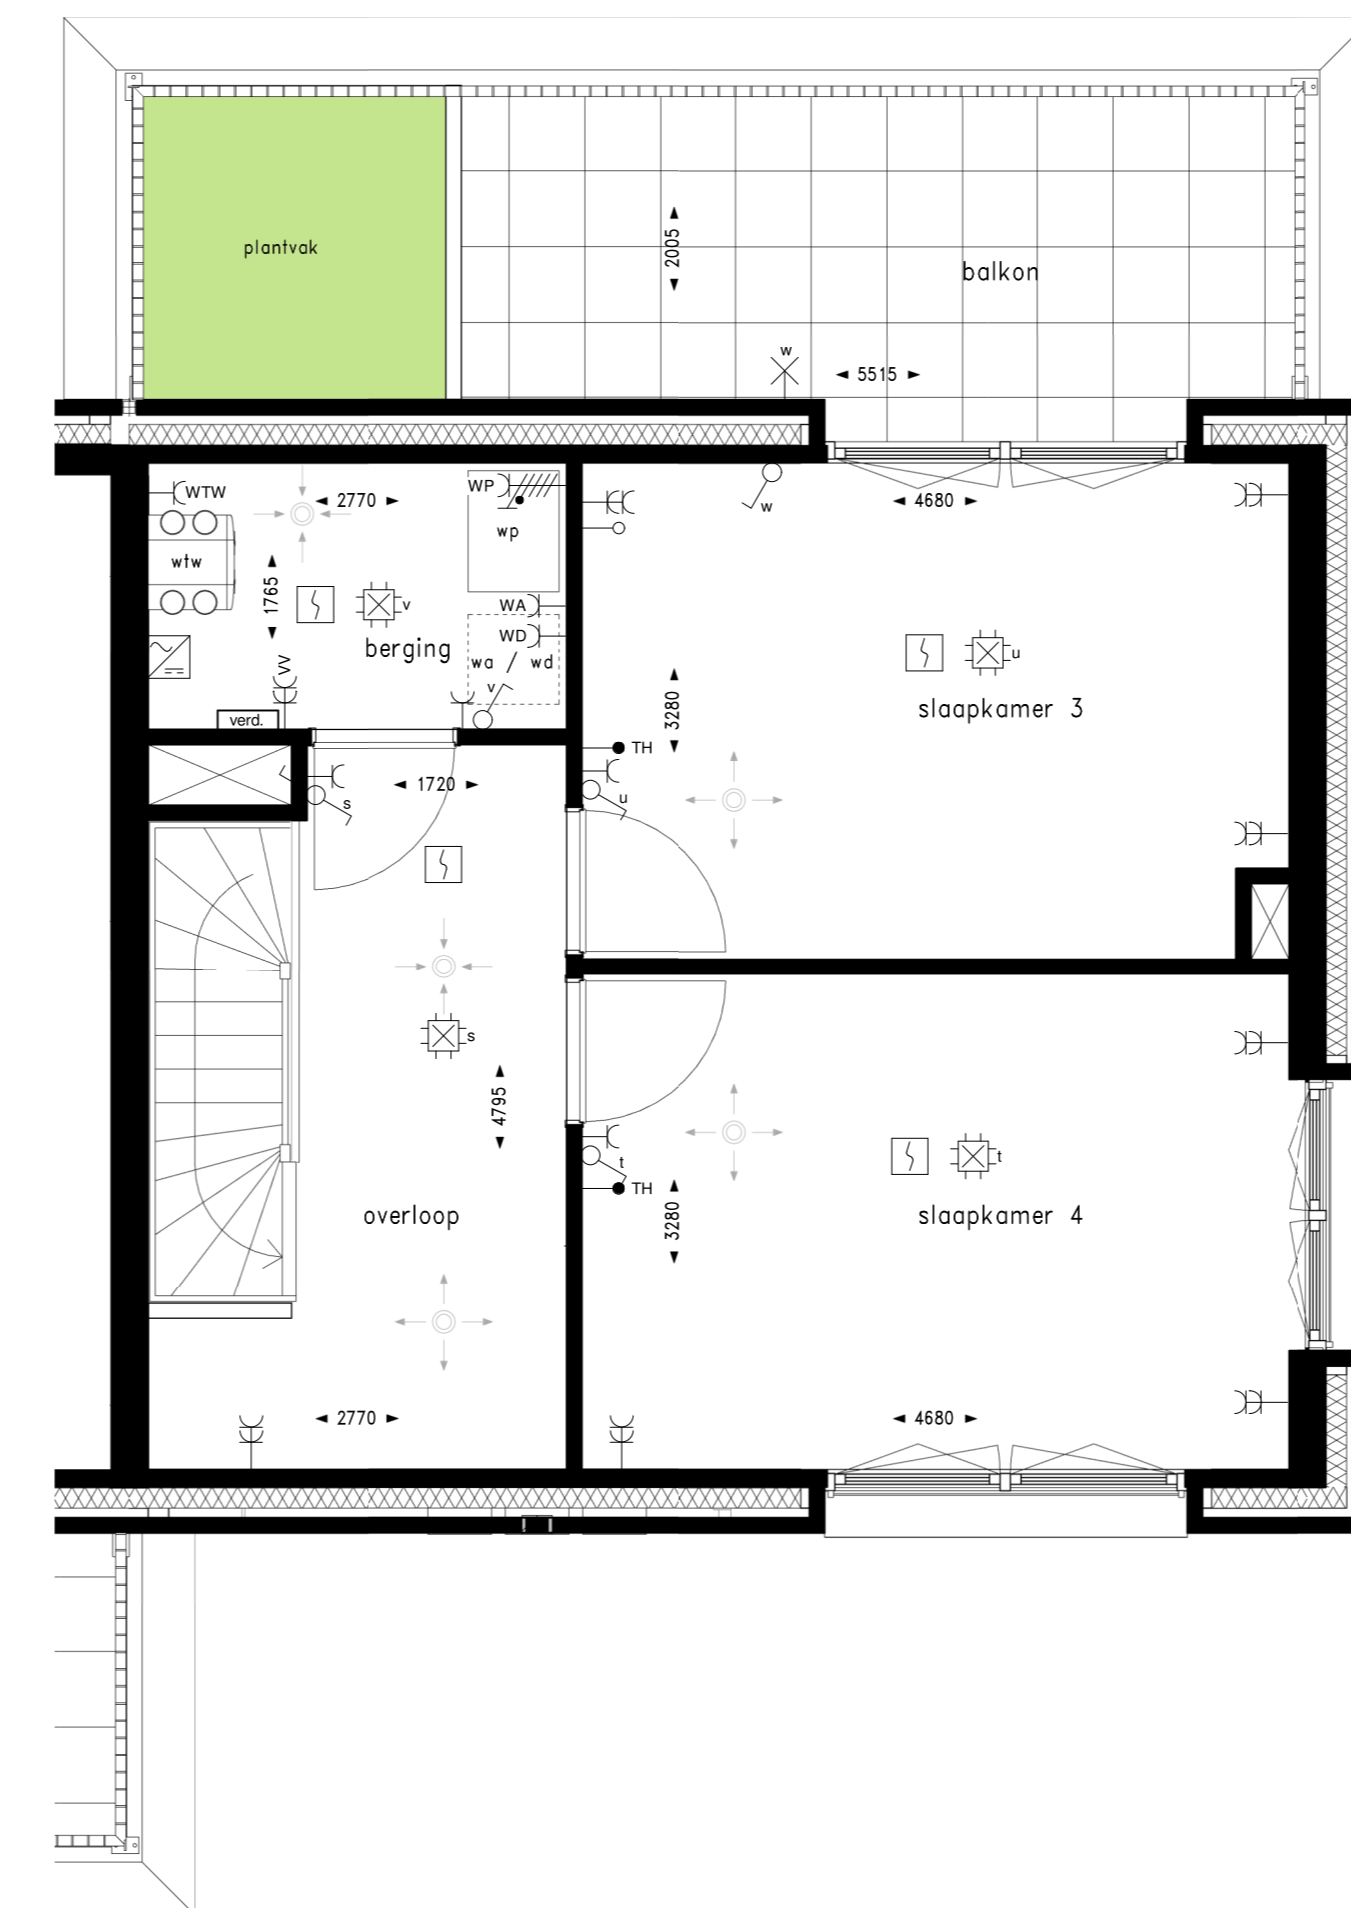

2e verdieping

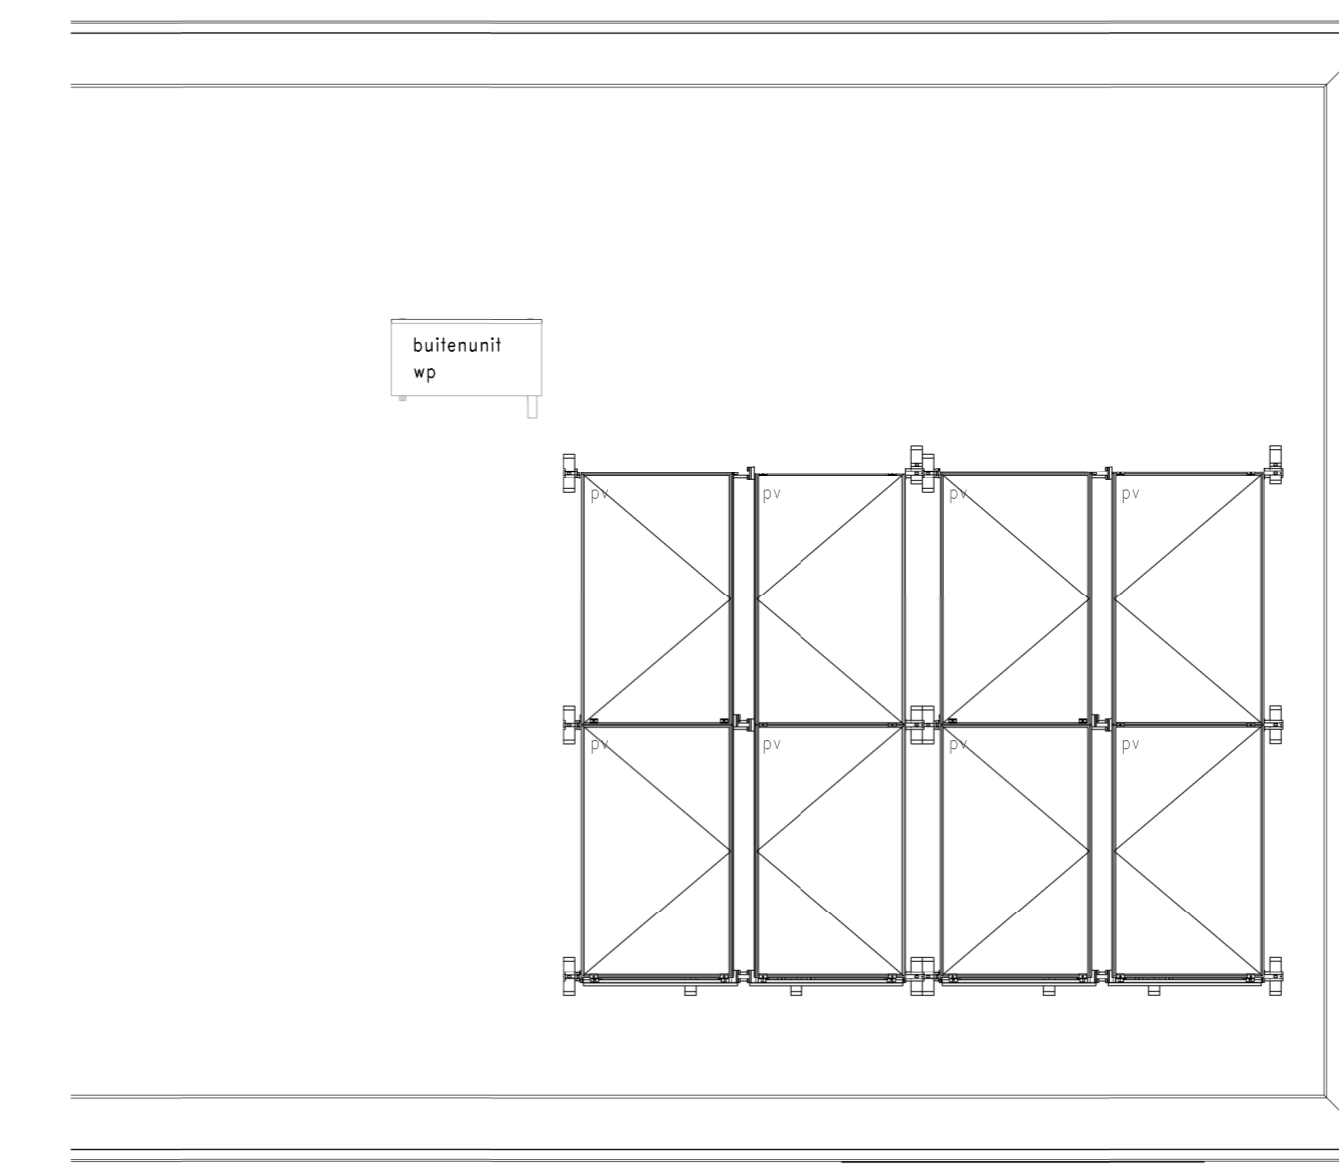


Dak

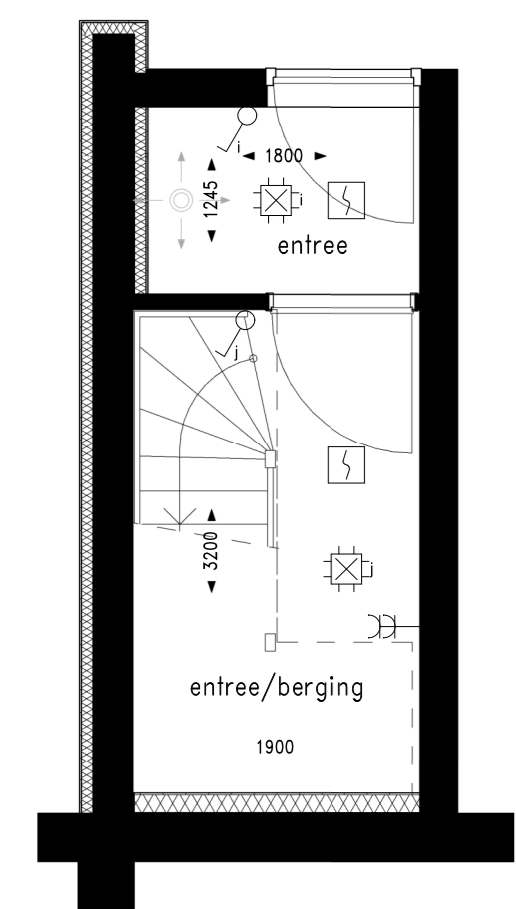

Kelder

Renvooi afkortingen		Renvooi symbolen	
Afkorting	Omschrijving	Symbol	Omschrijving
AK	Opstelplaats afzuigkap		Wandcontactdoos, 1- en 2-voudig
CO2	CO2-sensor		Wandcontactdoos, 3-dig
KK	Opstelplaats kookkast		Alarmsignaal, bed/w/ on bed/w
KP	Opstelplaats kookplaat		Rookmelder
MG	Loze leiding t.b.v. opstelplaats magnetron		Pijflichtpunt
MV	Meganische ventilatie		Wandlichtpunt
TH	Thermostaat		Schakelaar
VV	Vloerverwarming		Schakelaar, serie
VW	Loze leiding t.b.v. opstelplaats vaatwasser		Schakelaar, wessel
WA	Opstelplaats wasautomaat		Intercom
WD	Opstelplaats wasdroger		Schel
WP	Warmtepomp		Bedrucker
WTW	WTW-unit		Aardmat
			Verdeelkast
			Vloerverwarming verdelër
			Alaart, in-blaas
			Alaart, rebor

Maatvoering in de plattegronden zijn "circa" maten.  
 Leidingen en kabelenverloop conform opgave installateur.  
 Elektra wordt conform opgave installateur uitgevoerd.  
 Aantallen en posities aansluitingen / schakelaars indicatief.  
 deze worden conform opgave installateur uitgevoerd.  
 Alle getekende ventilaten en rookmelders zijn indicatief. De installateur bepaalt de definitieve aantallen en posities.  
 Zonnepanelen indicatief, aantal panelen, positie en oriëntatie conform BENG-berekening.

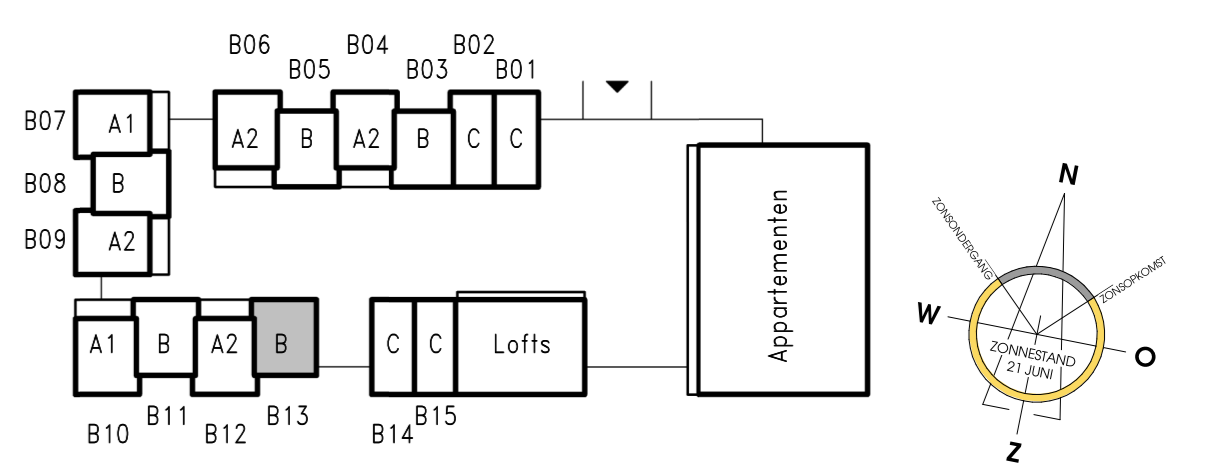

StadEiland, Zwolle Woningplattegronden - Stadsvilla B Kap