





Voorgevel




Achtergevel

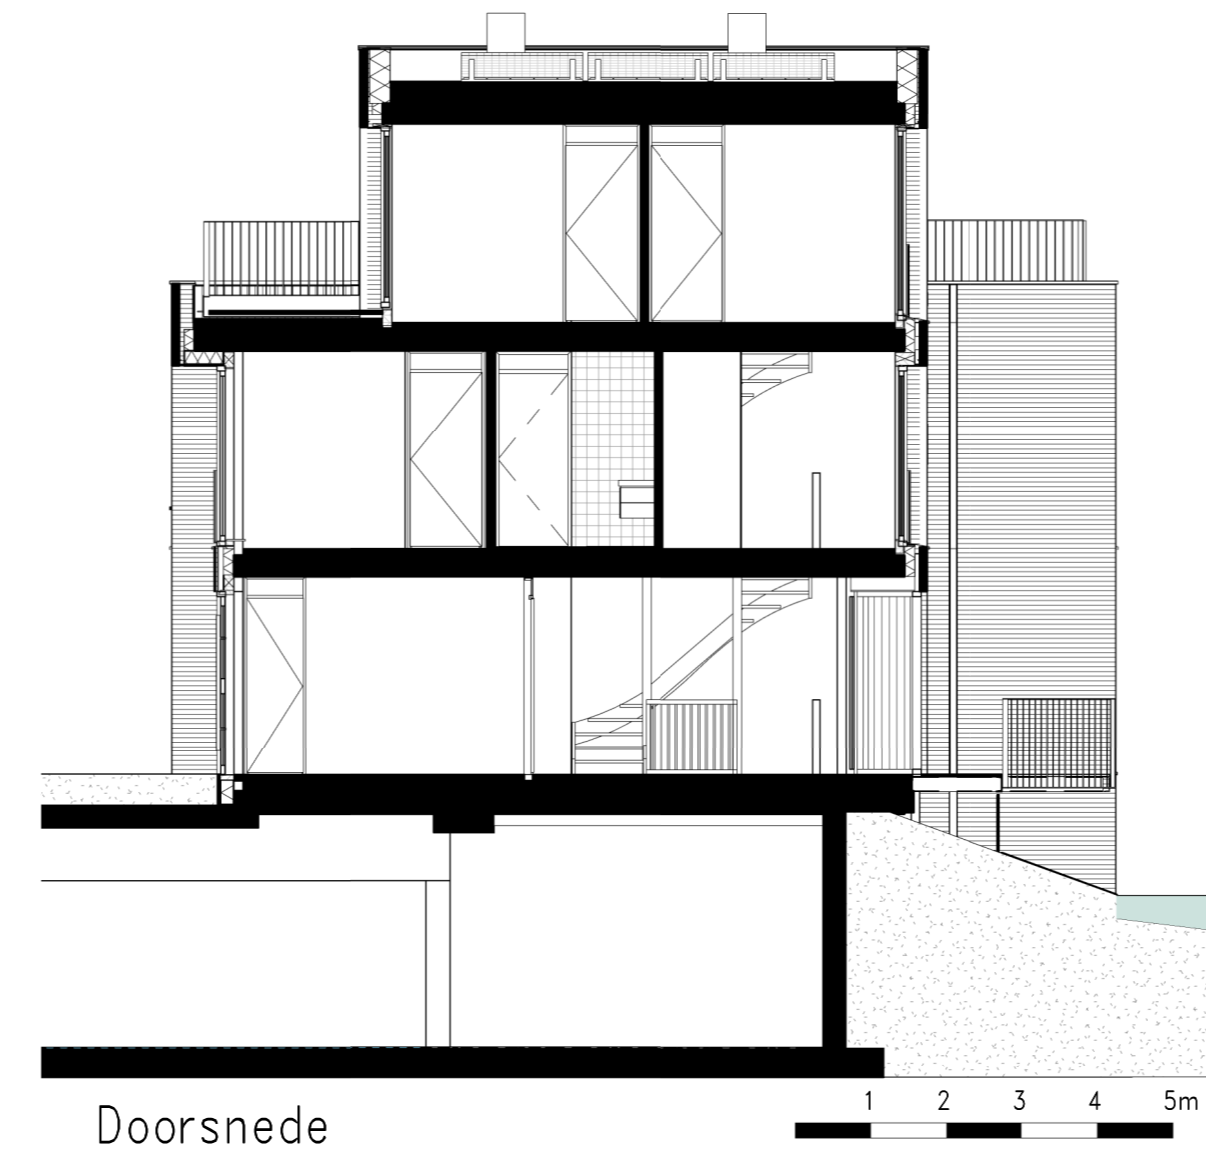


Doorsnede

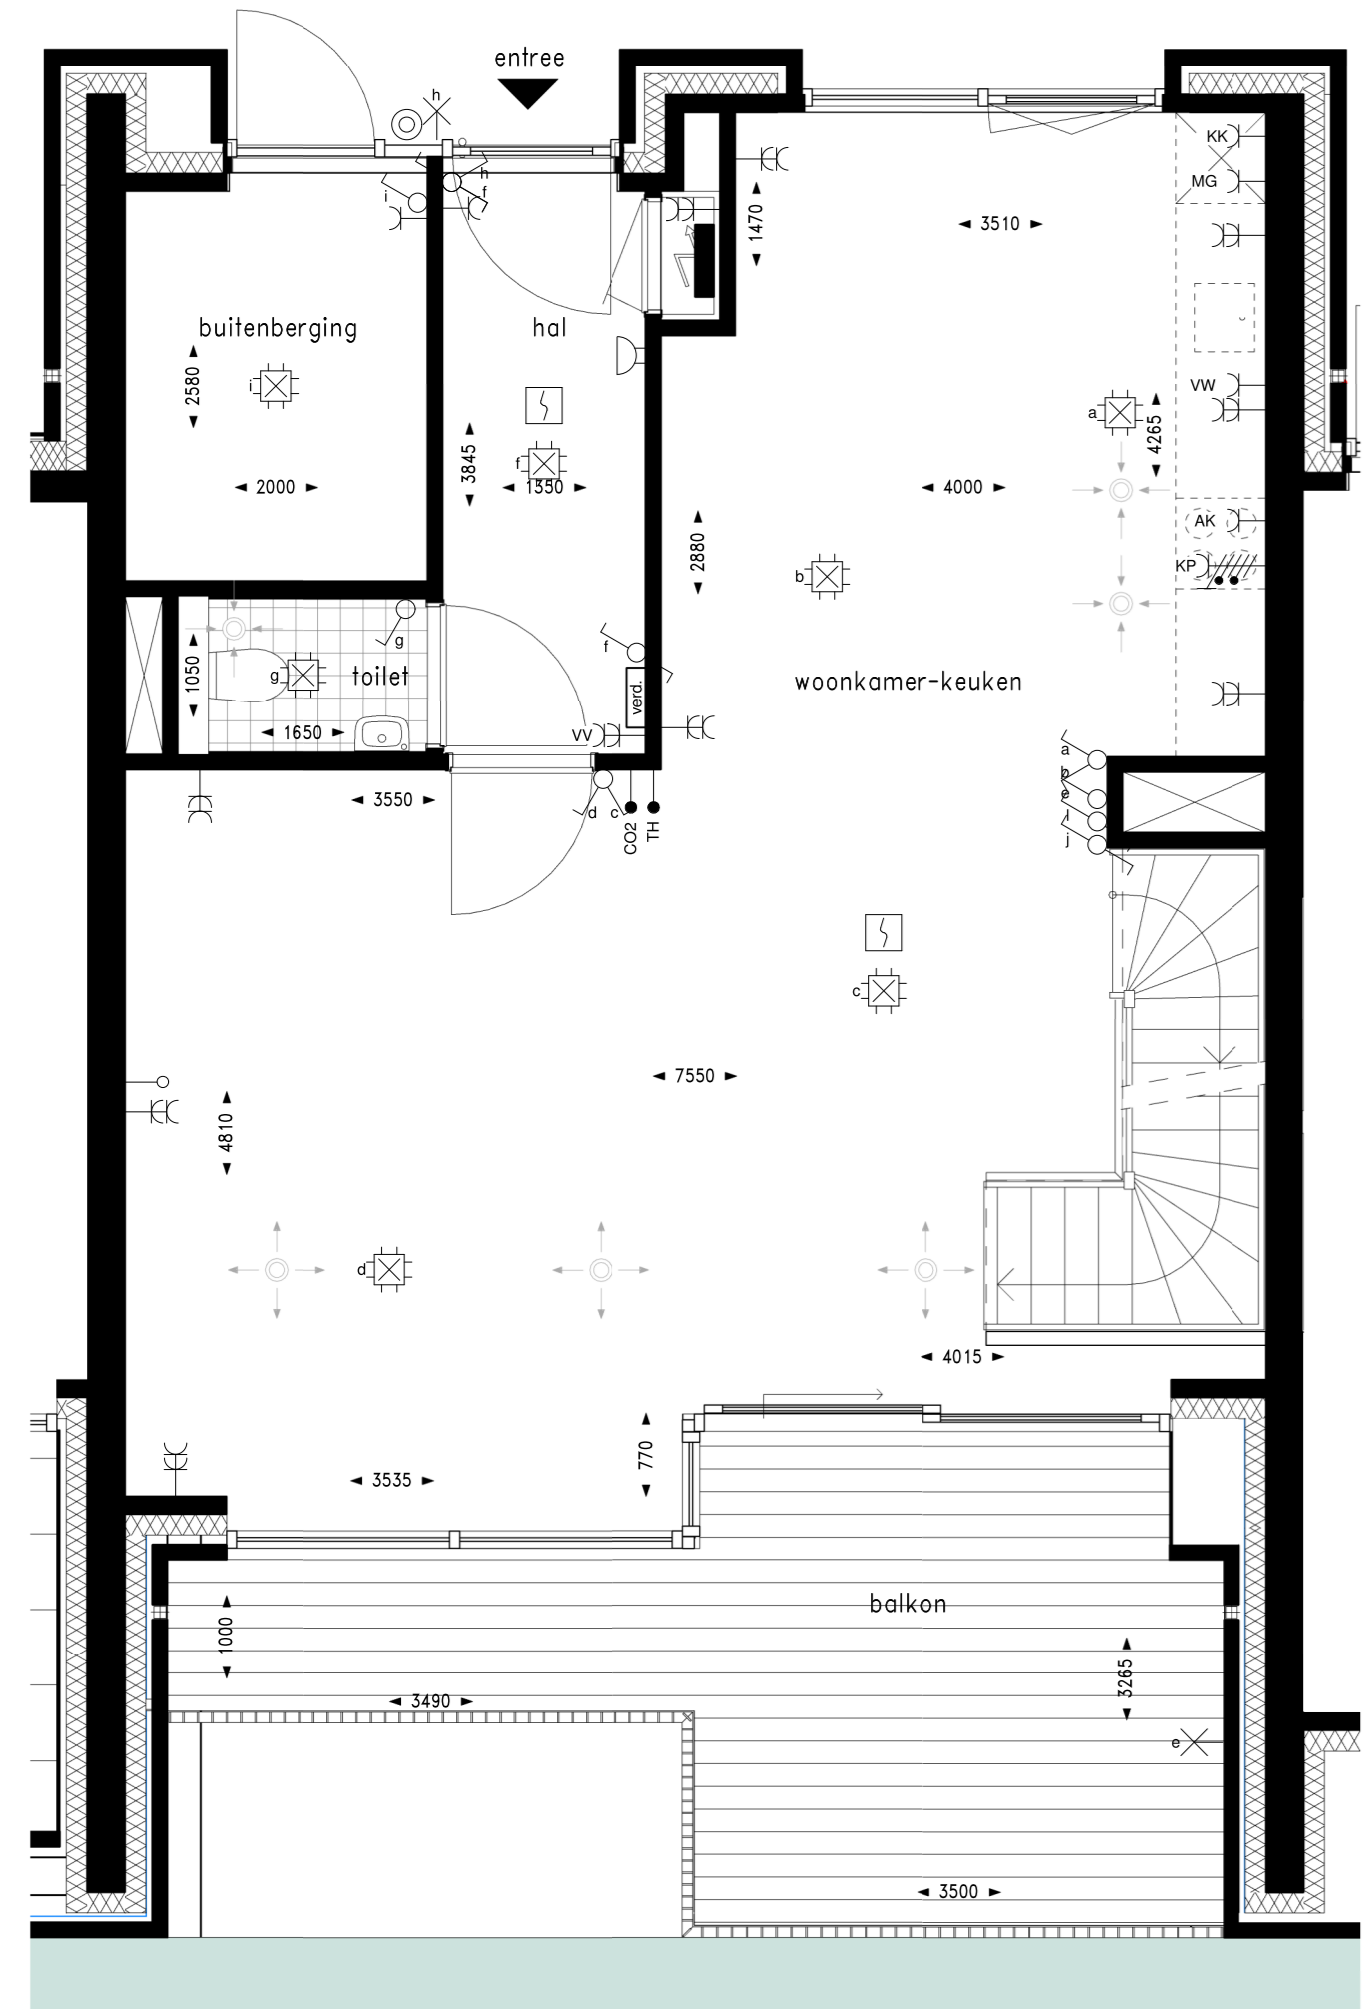


Begane grond

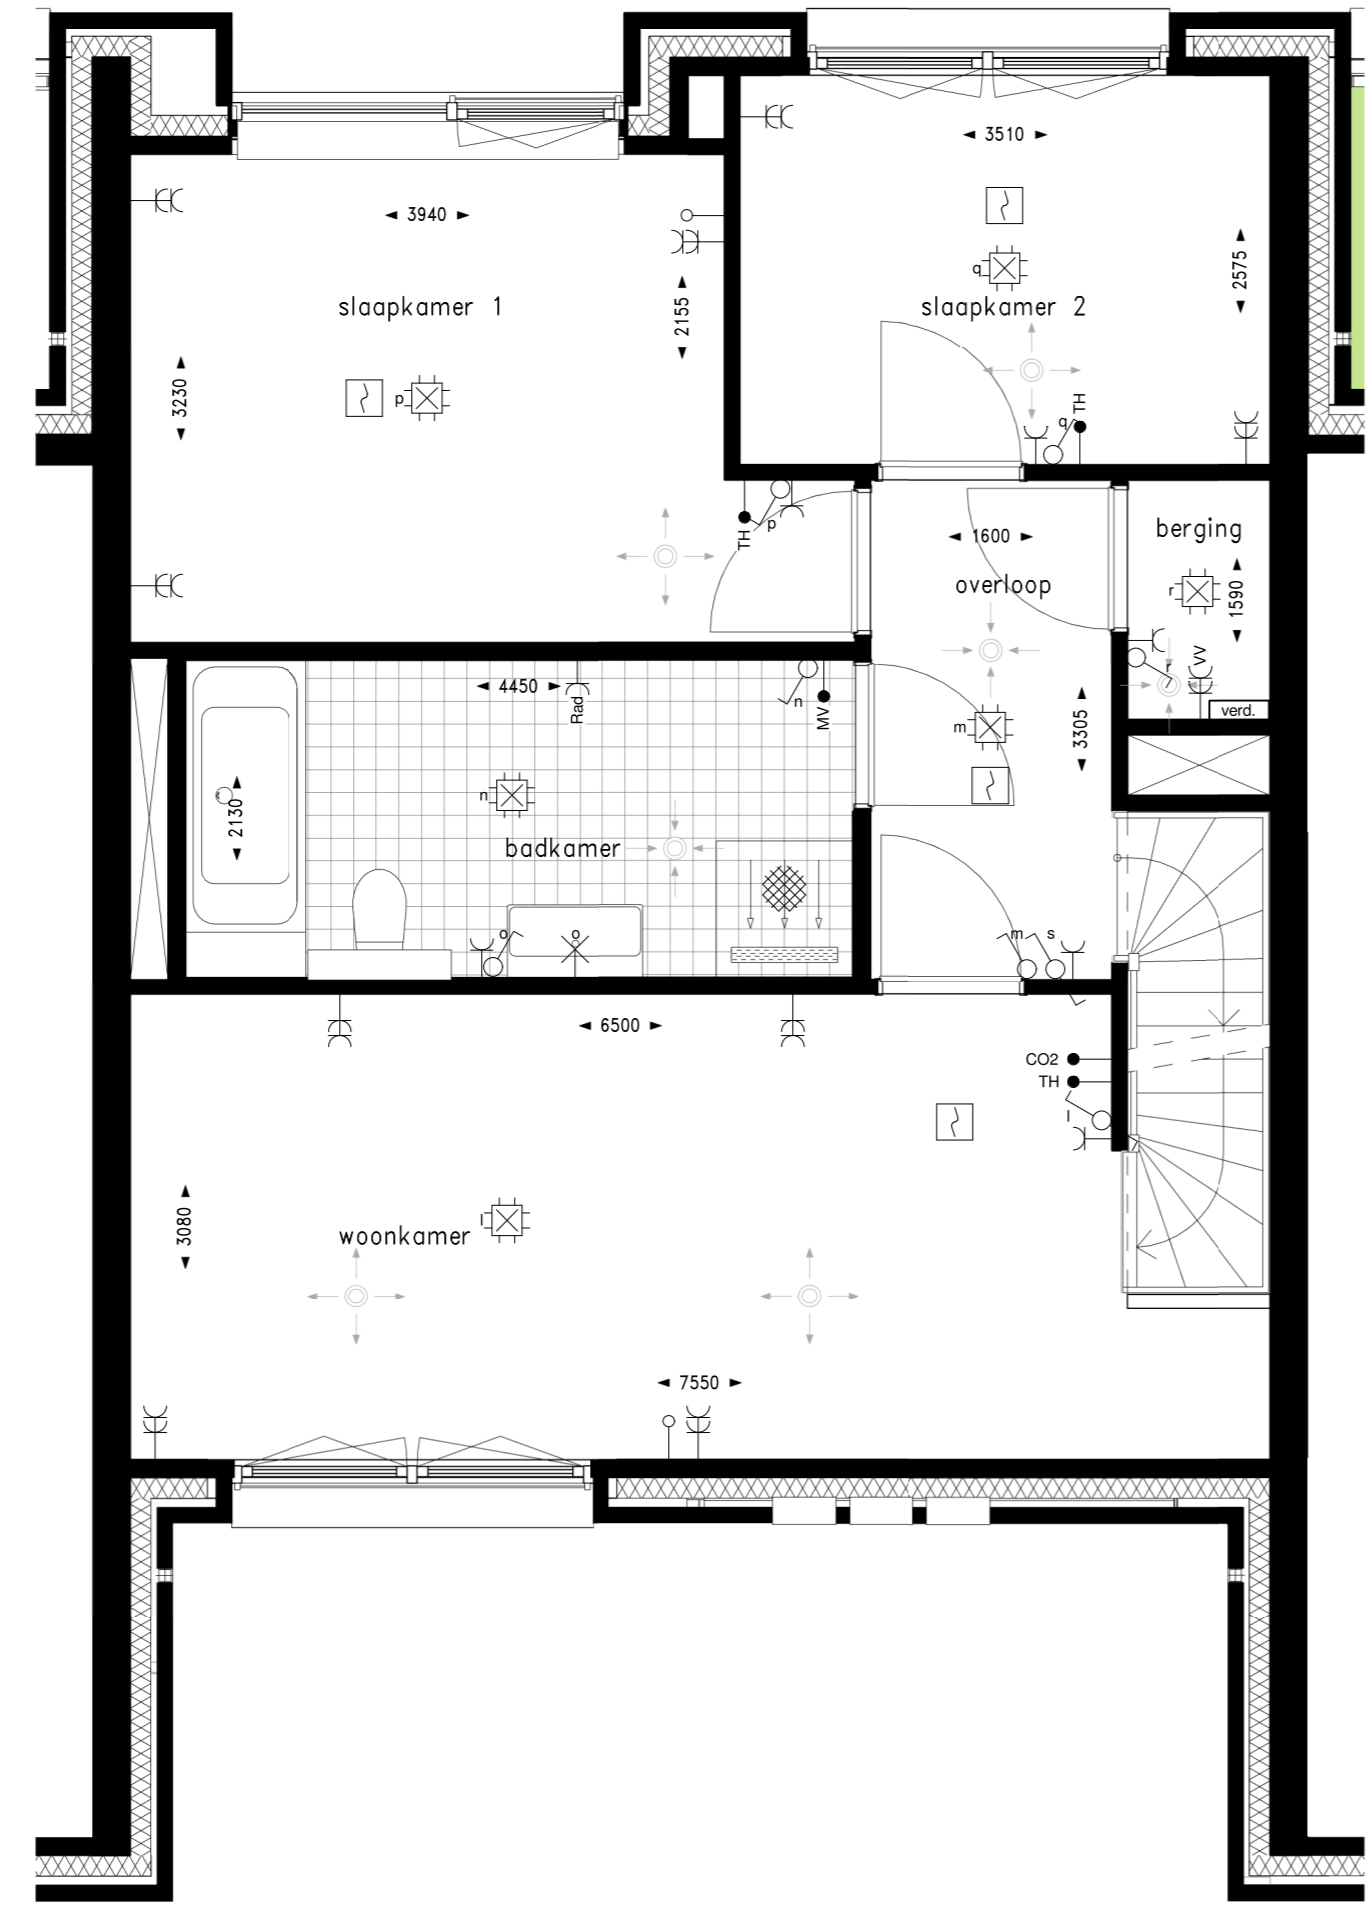


1e verdieping

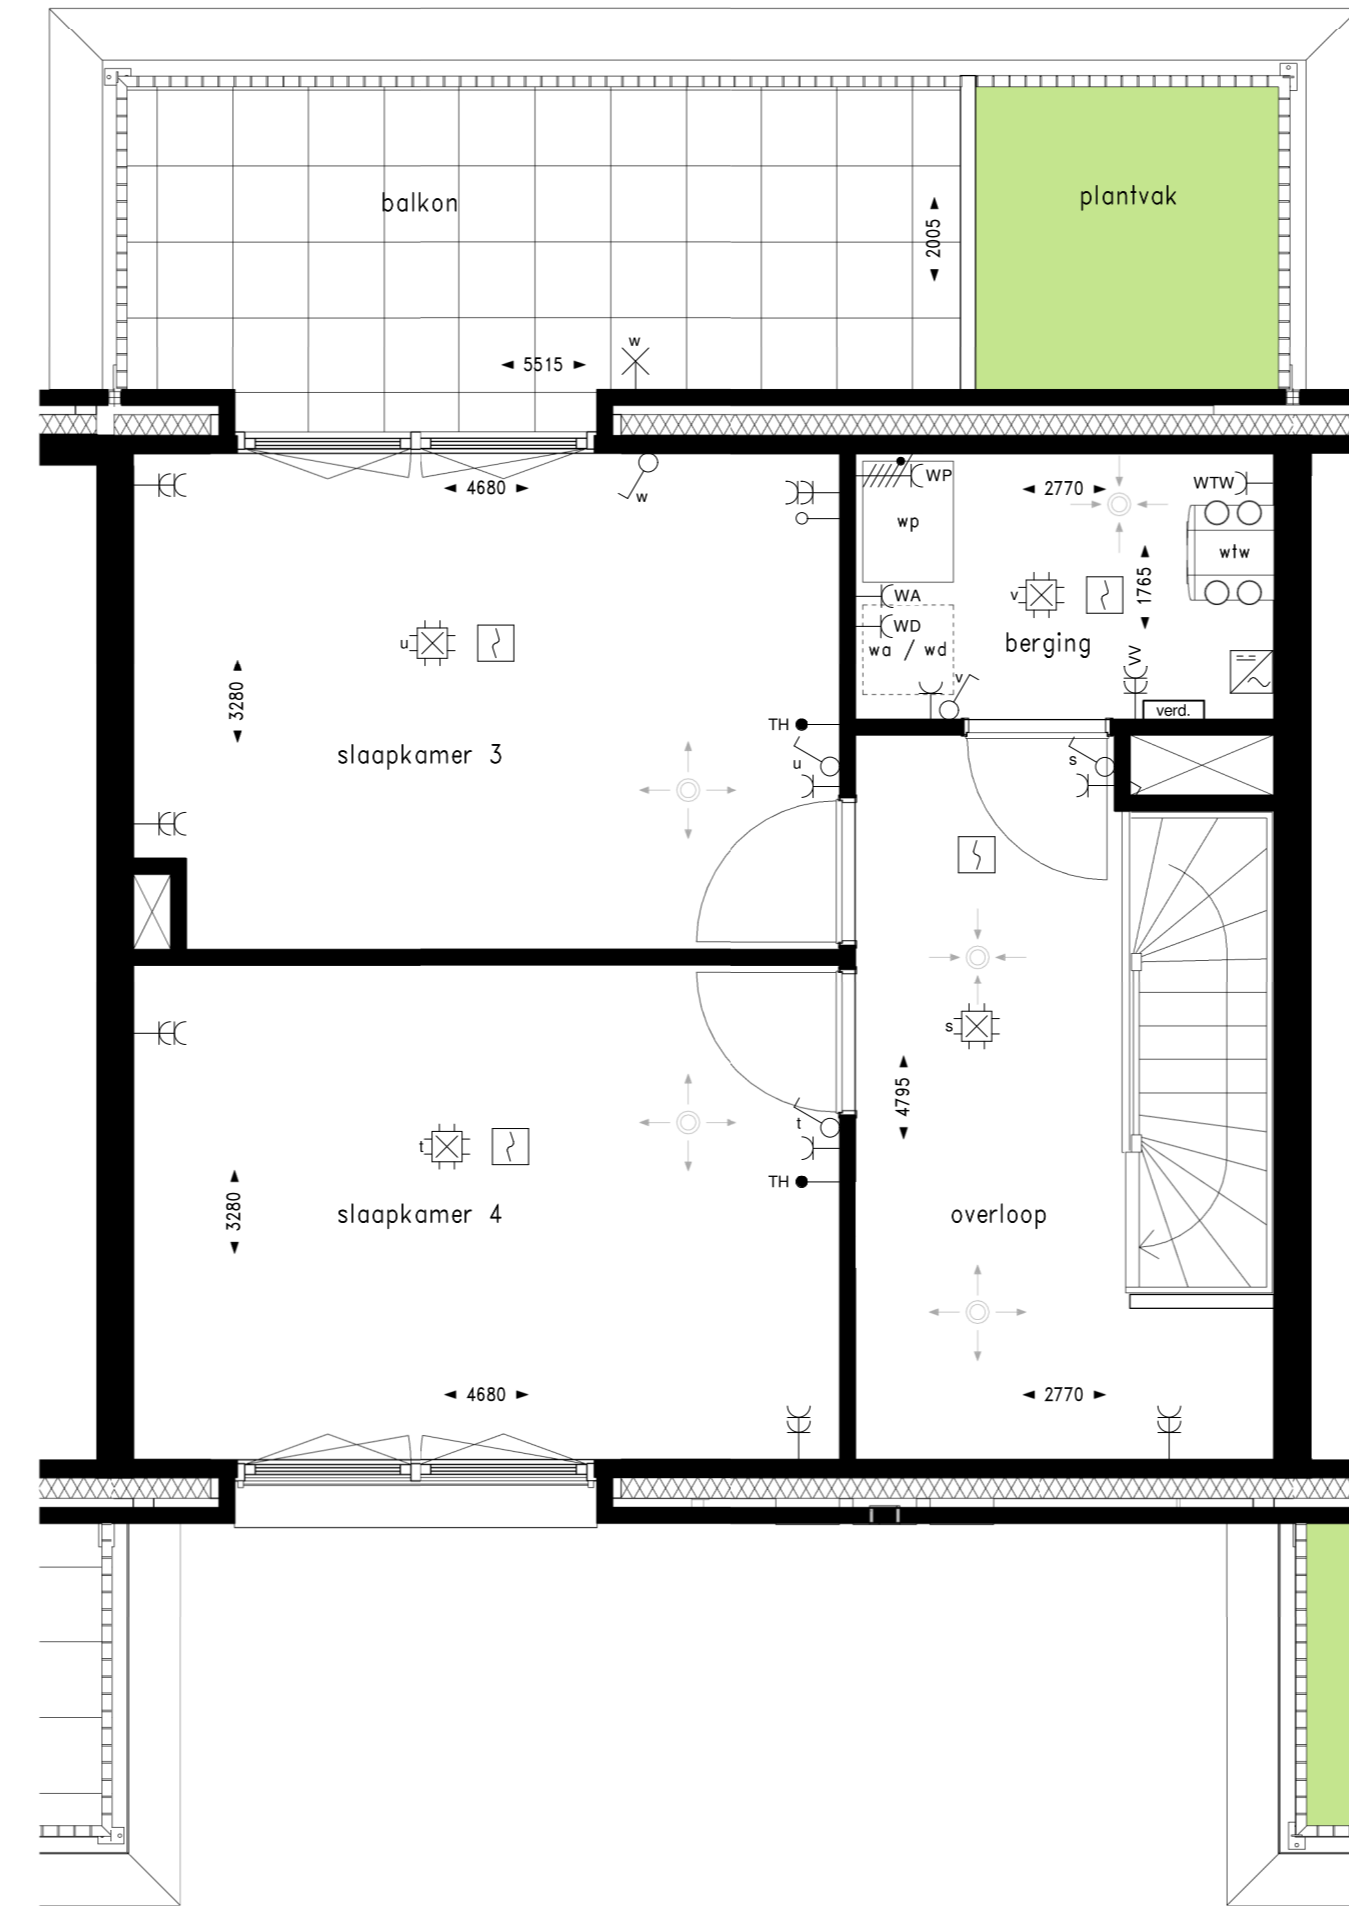

2e verdieping

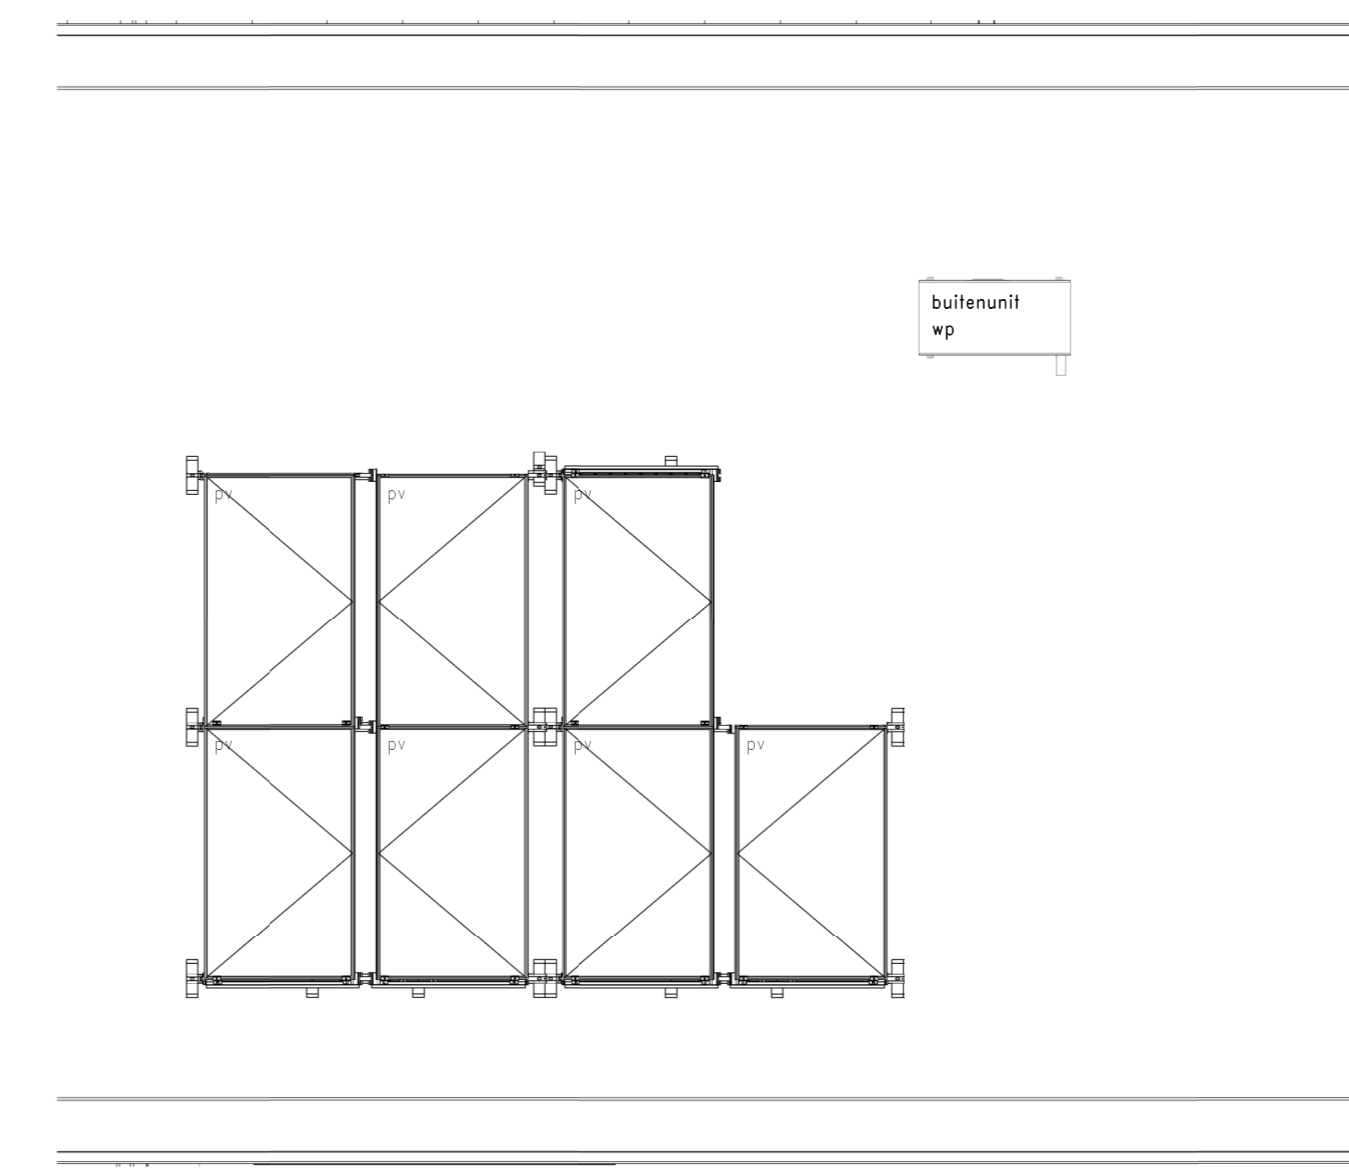


Dak

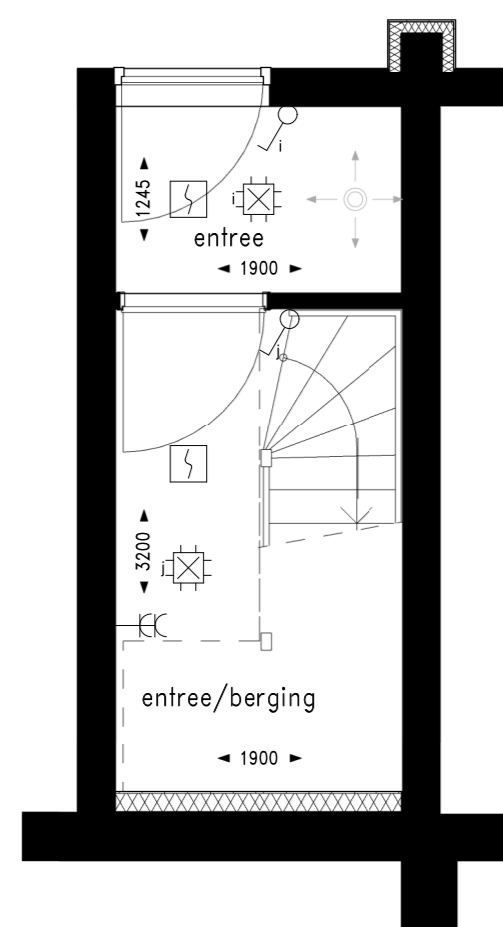

Kelder

Renverooi afkortingen		Renverooi symbolen	
Afkorting	Omschrijving	Symbol	Omschrijving
AK	Opstelplaats afzuigkap		Wandcontactdoos, 1- en 2-voudig
CO2	CO2-sensor		Wandcontactdoos, 3-draad
KK	Opstelplaats kookkast		Aansluitpunt, bedraad/onbedraad
KP	Opstelplaats kookplaat		Rookmelder
MG	Loze leiding t.b.v. opstelplaats magnetron		Plafondlichtpunt
MV	Mechanische ventilatie		Wandlichtpunt
TH	Thermostaat		Schakelaar
VV	Vloerverwarming		Schakelaar, serie
VW	Loze leiding t.b.v. opstelplaats vaatwasser		Schakelaar, wissel
WA	Opstelplaats wasautomat		Intercom
WD	Opstelplaats wasdroger		Schel
WP	Warmtepomp		Bedrukker
WTW	WTW-unit		Aardmat
			Verdeelkast
			Vloerverwarming verdelers
			Afzet, inblaas
			Afzet, retour

Maatvoering in de plattegronden zijn "circa" maten.  
 Leidingen en kabelenverloop conform opgave installateur.  
 Elektro wordt conform opgave installateur uitgevoerd.  
 Aantallen en posities aansluitingen / schakelaars indicatief.  
 deze worden conform opgave installateur uitgevoerd.  
 Alle getekende ventilatoren en rookmelders zijn indicatief. De installateur bepaalt de definitieve aantallen en posities.  
 Zonnepanelen indicatief, aantal panelen, positie en oriëntatie conform BENG-berekening.

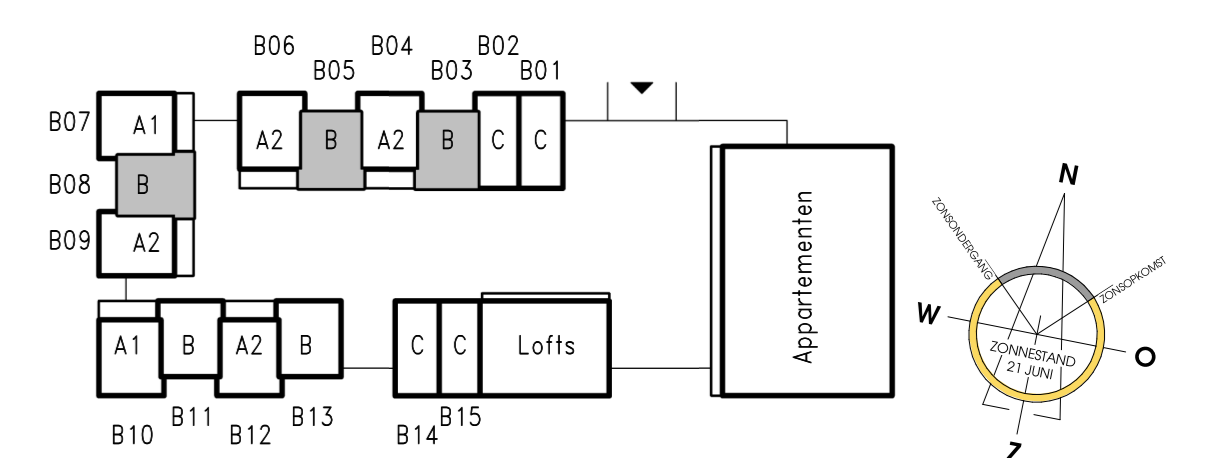

StadEiland, Zwolle Woningplattegronden - Stadsvilla B Sp