





Voorgevel





Achtergevel

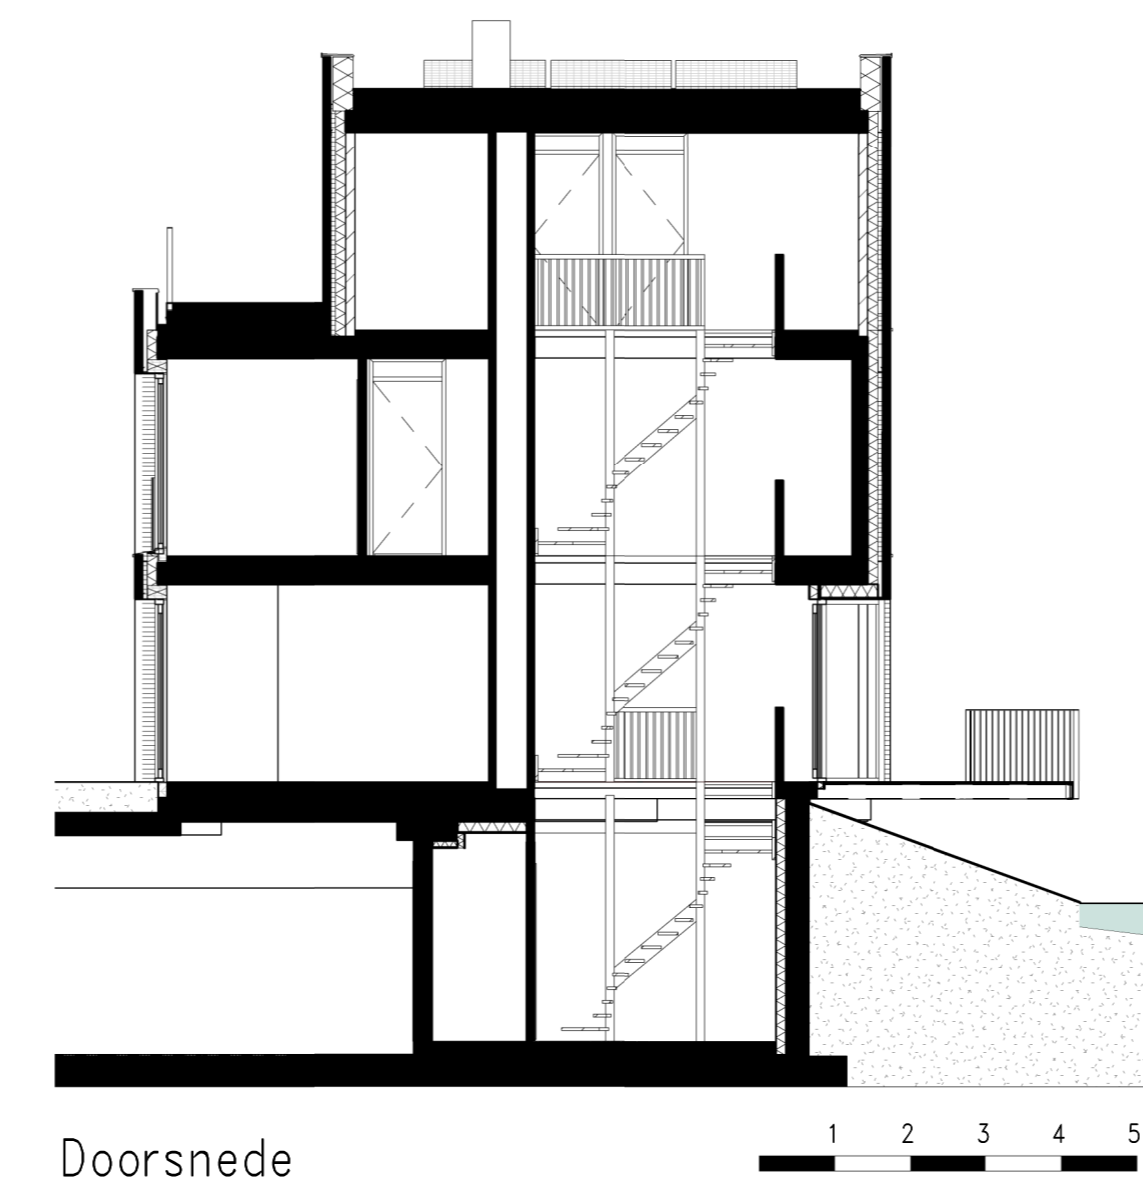


Doorsnede

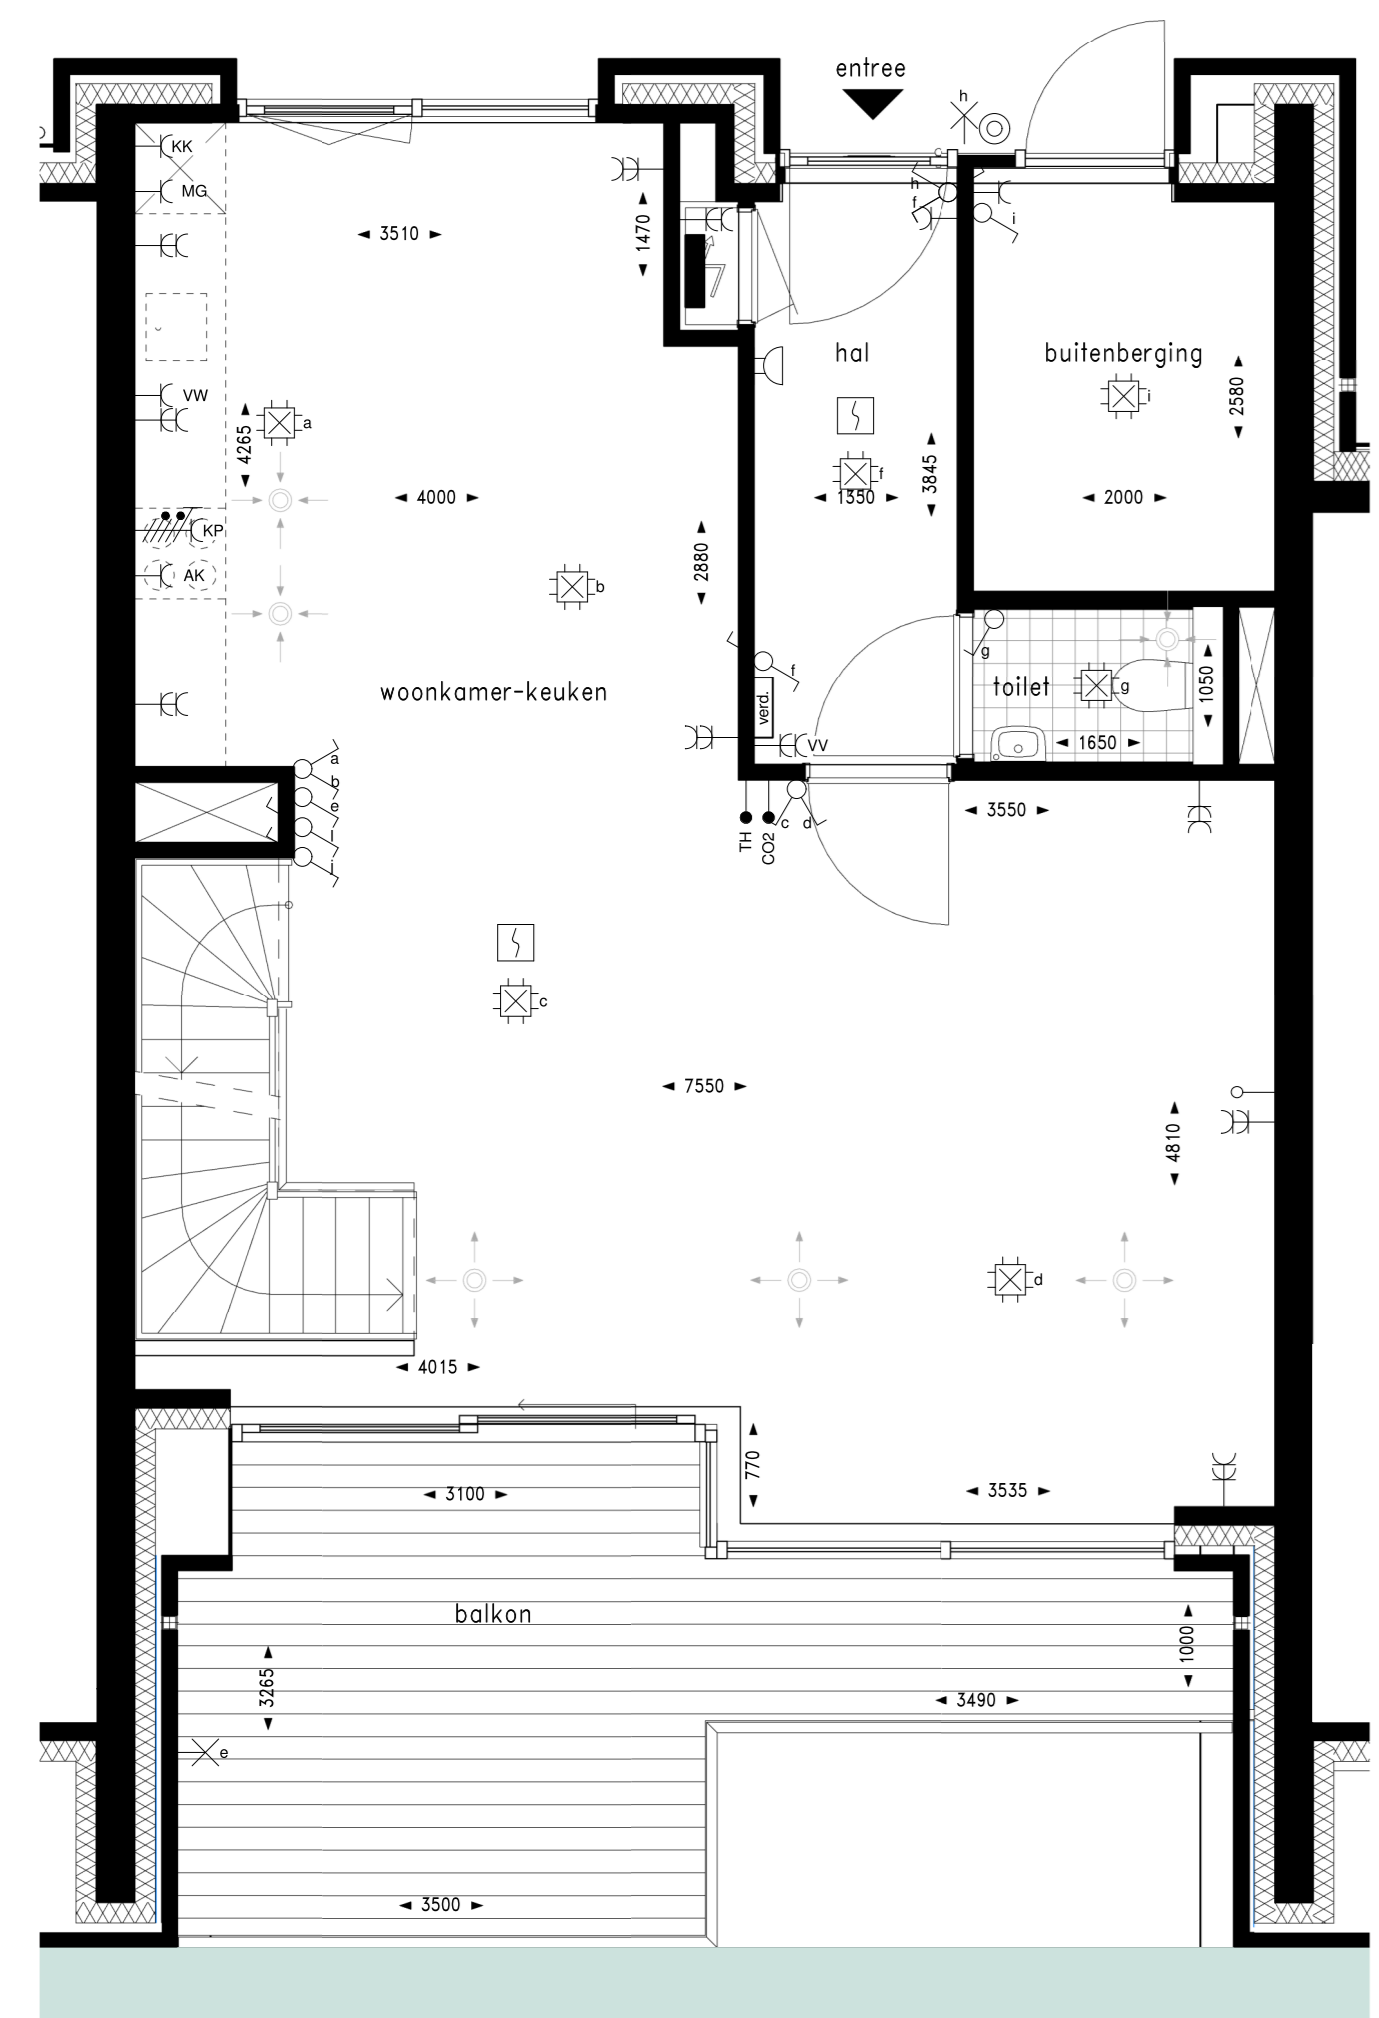


Begane grond

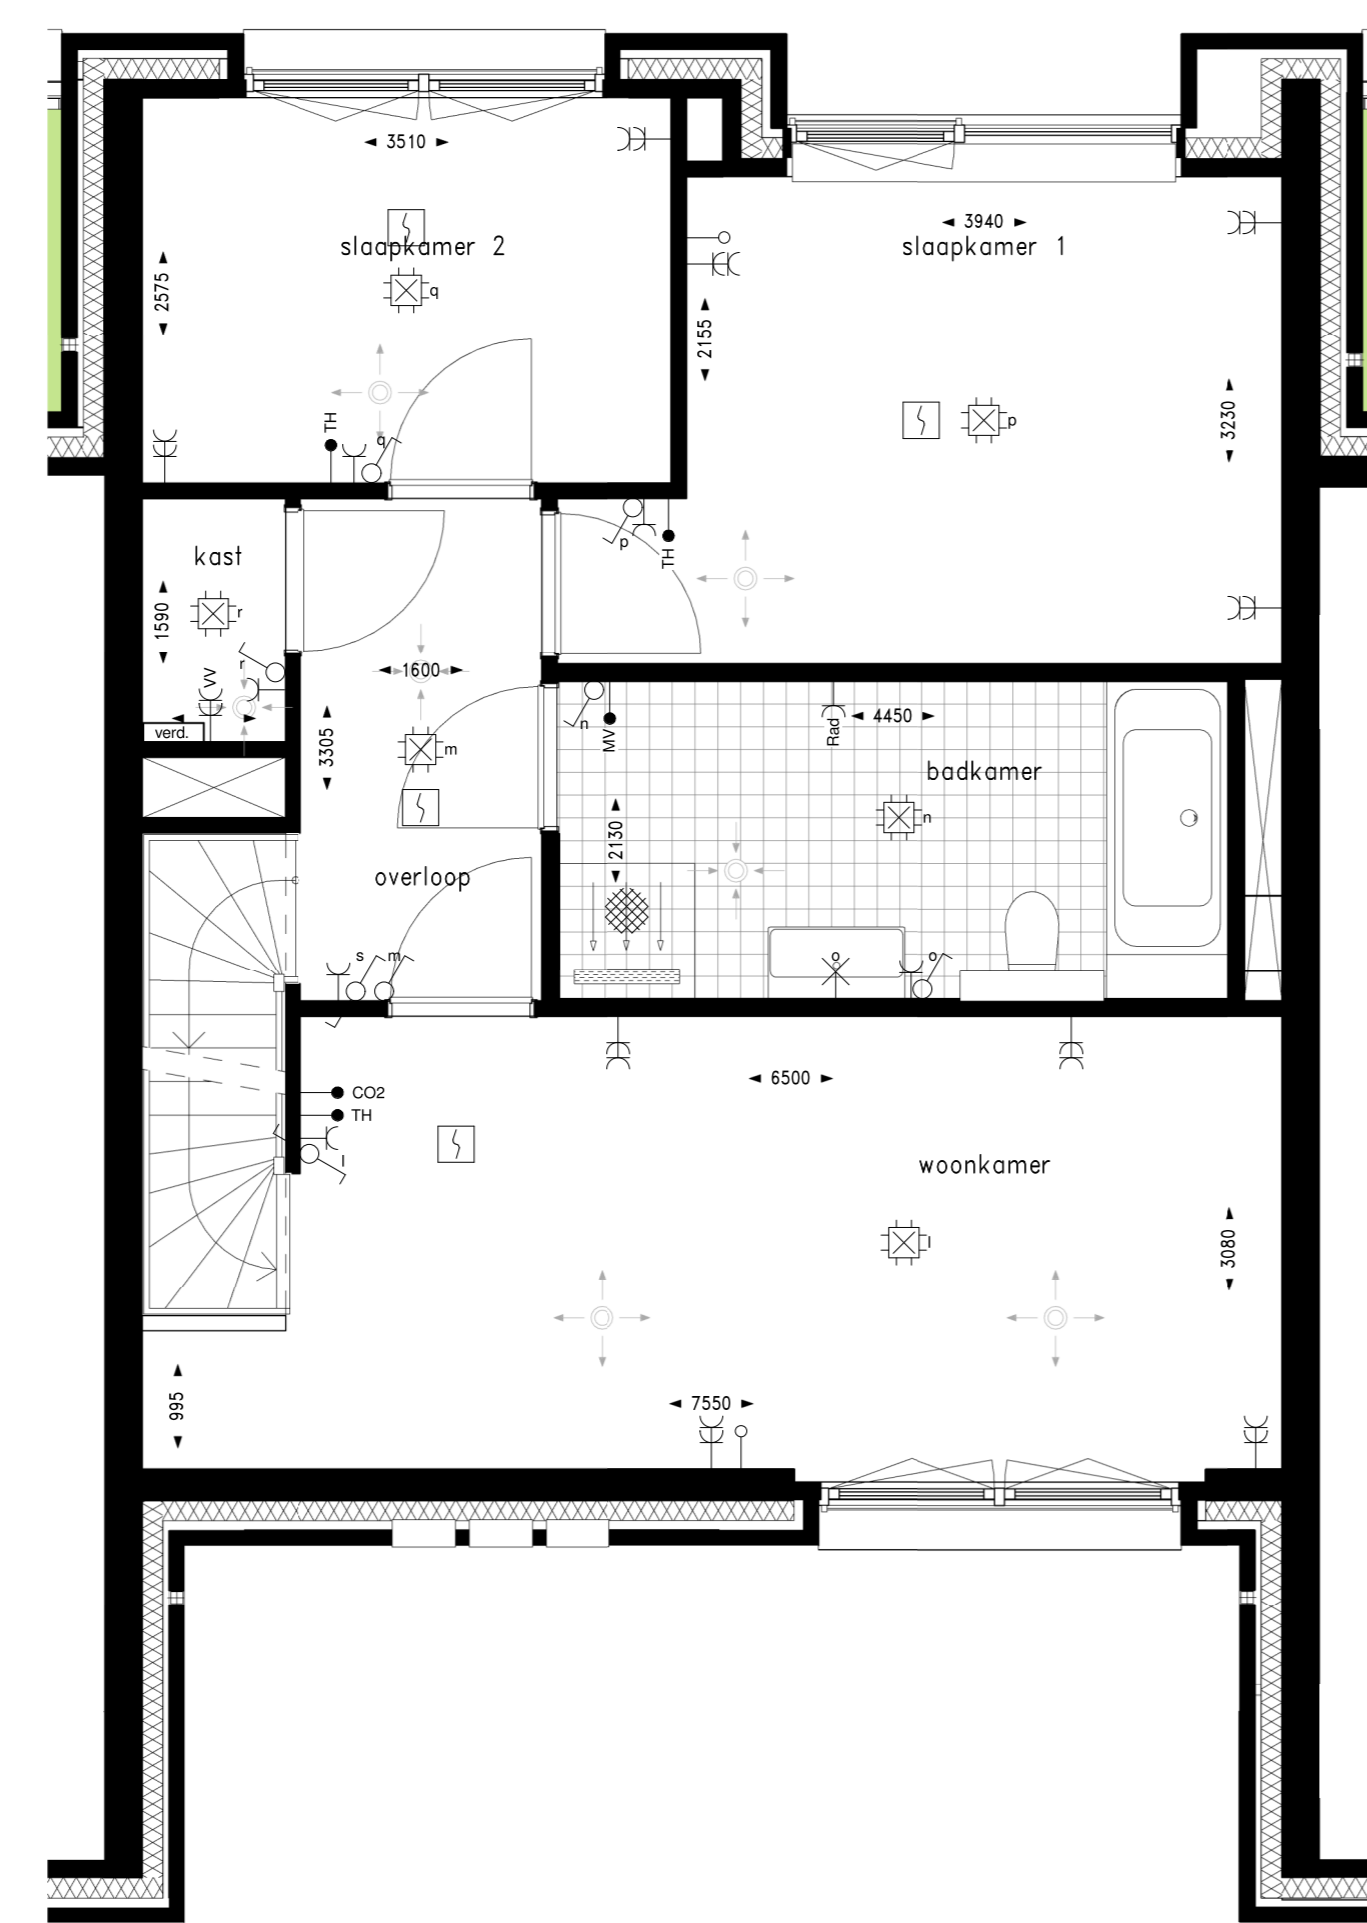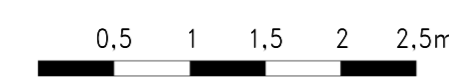


1e verdieping

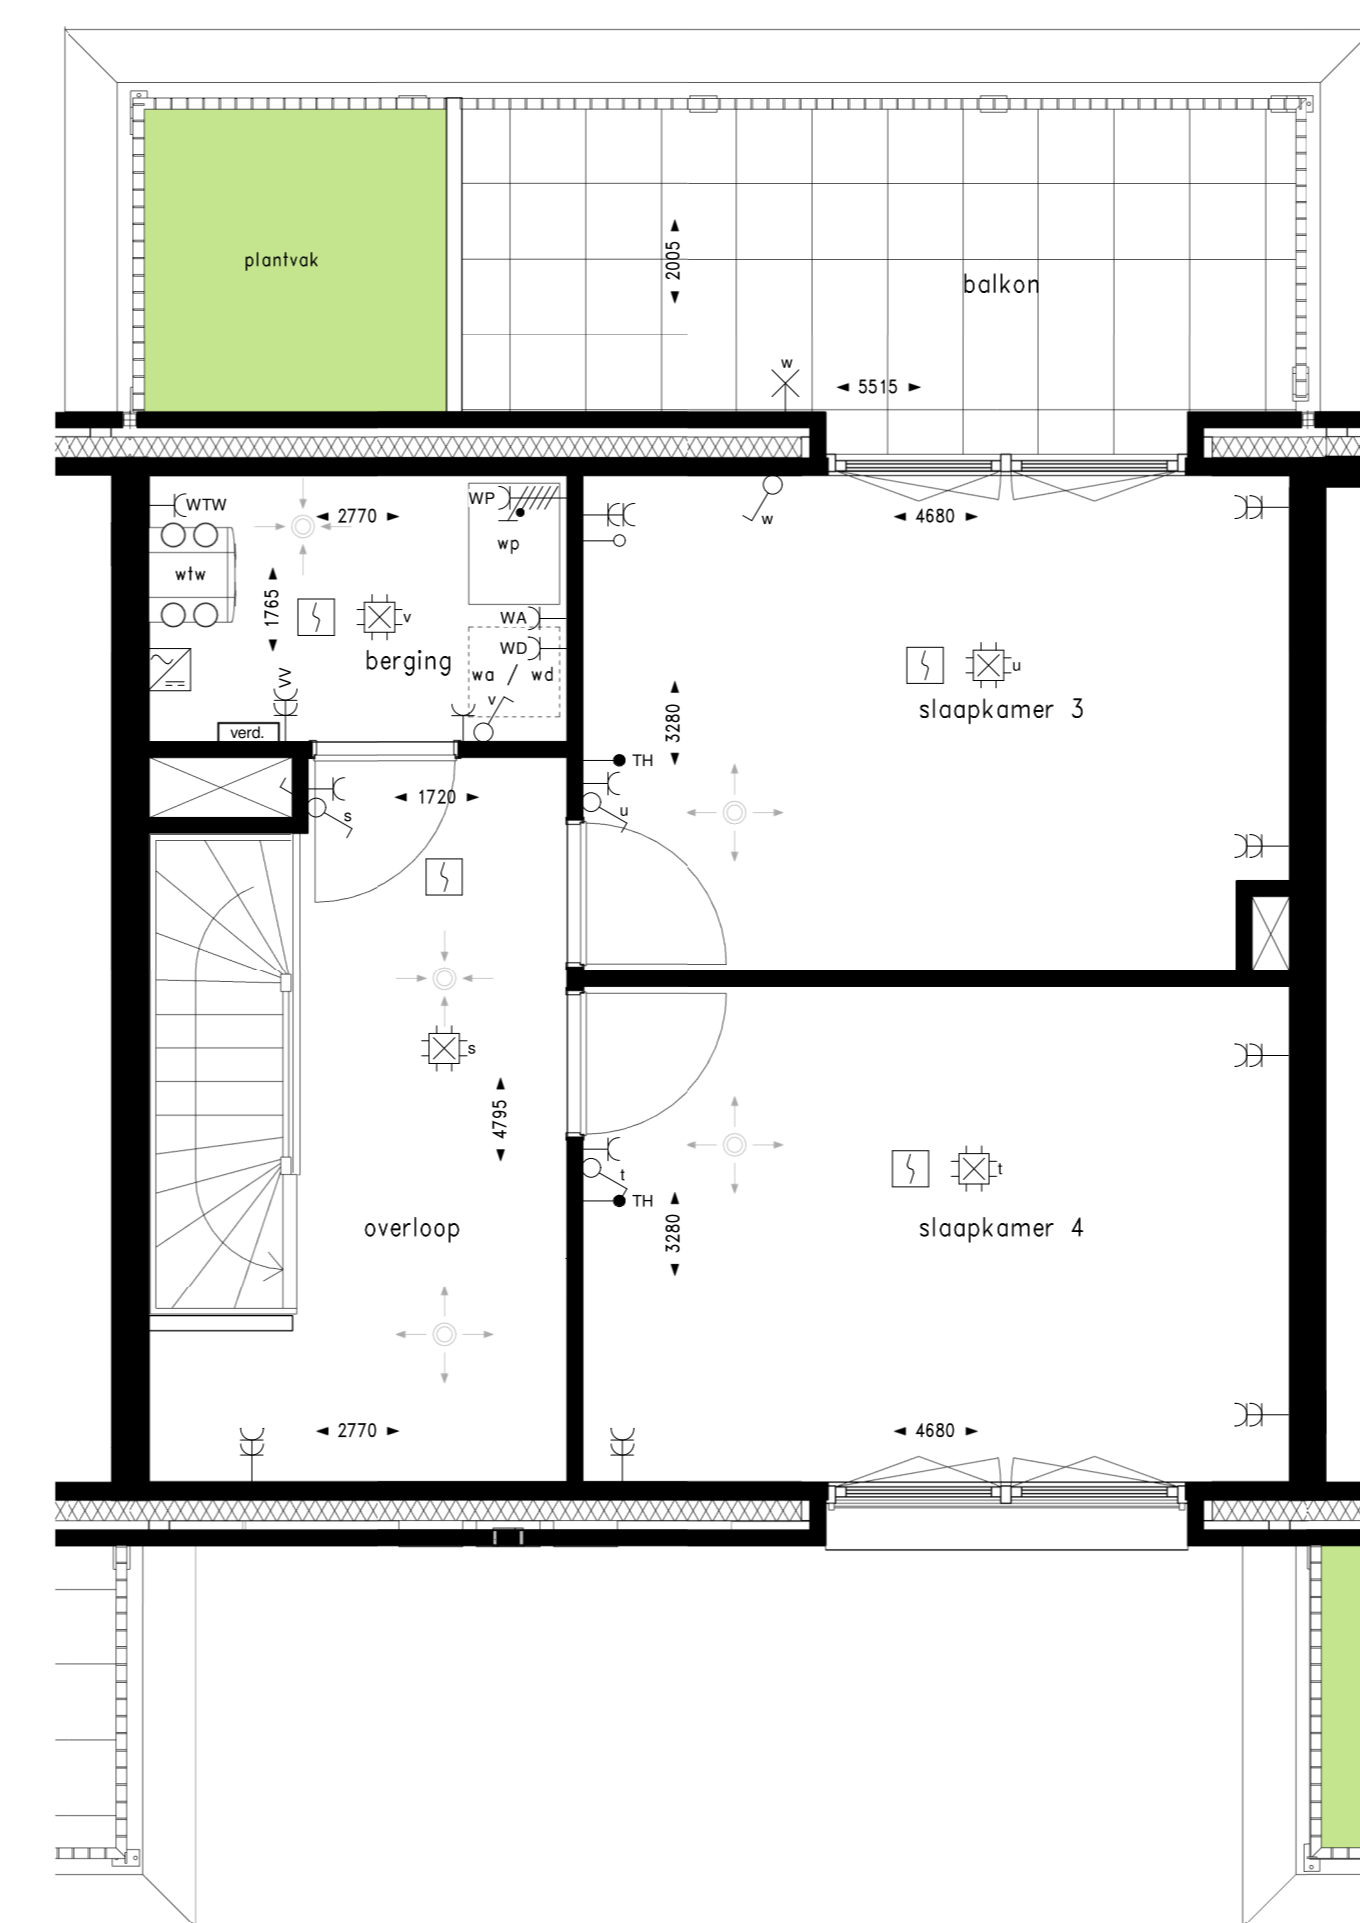

2e verdieping

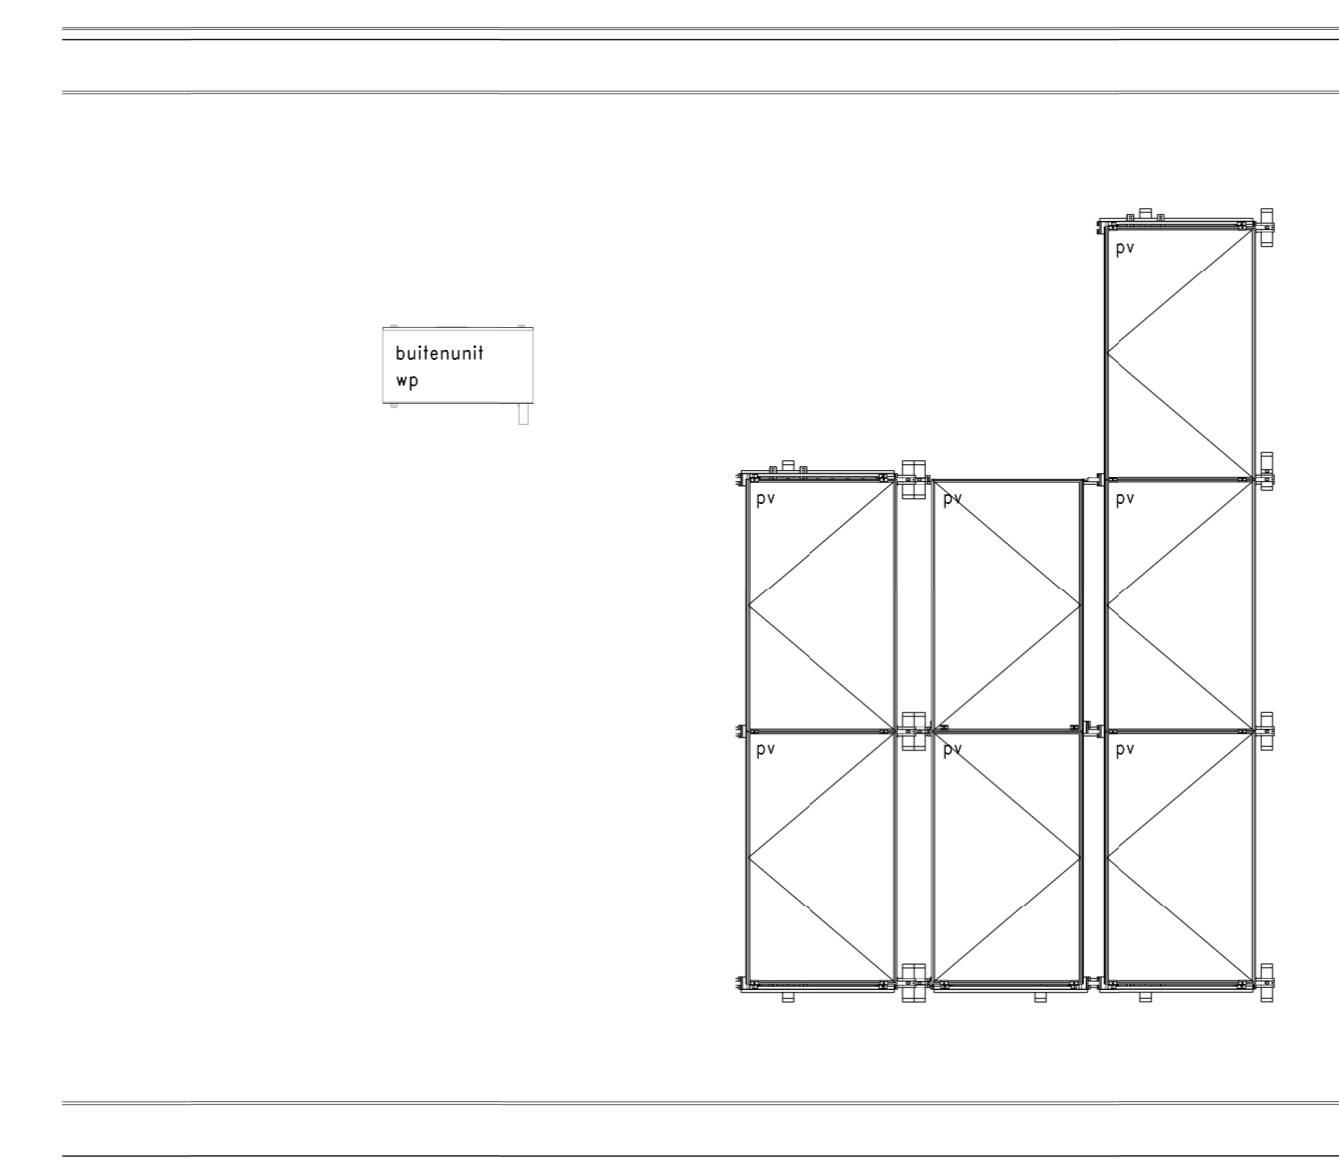


Dak

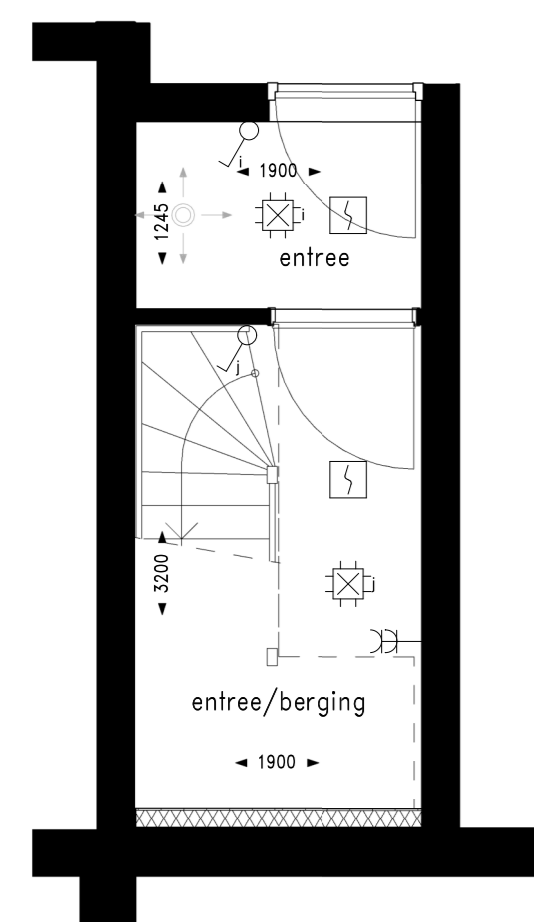

Kelder

Renverooi afkortingen		Renverooi symbolen	
Afkorting	Omschrijving	Symbol	Omschrijving
AK	Opstelplaats afzuigkap		Wandcontactdoos, 1- en 2-voudig
CO2	CO2-wensor		Wandcontactdoos, 3-dig
KK	Opstelplaats kookkast		Alarmsignaalpunt, bed/wire
KP	Opstelplaats kookplaat		Rookmelder
MG	Loze leiding t.b.v. opstelplaats magnetron		Pijflichtpunt
MV	Meganische ventilatie		Wandlichtpunt
TH	Thermostaat		Schakelaar, serie
VV	Vloerverwarming		Schakelaar, wiper
VW	Loze leiding t.b.v. opstelplaats vaatwasser		Intercom
WA	Opstelplaats wasautomaat		Schel
WD	Opstelplaats wasdroger		Bedrukker
WP	Warmtepomp		Bedrukker
WTW	WTW-unit		Aardmat
			Verdeelkast
			Vloerverwarming-verdeler
			Rookt, inblaas
			Rookt, retour

Maatvoering in de plattegronden zijn "circa" maten.  
 Leidingen en kabelenverloop conform opgave installateur.  
 Elektro wordt conform opgave installateur uitgevoerd.  
 Aantallen en posities aansluitingen / schakelaars indicatief.  
 deze worden conform opgave installateur uitgevoerd.  
 Alle getekende ventilatoren en rookmelders zijn indicatief. De installateur bepaalt de definitieve aantallen en posities.  
 Zonnepanelen indicatief, aantal panelen, positie en oriëntatie conform BENG-berekening.

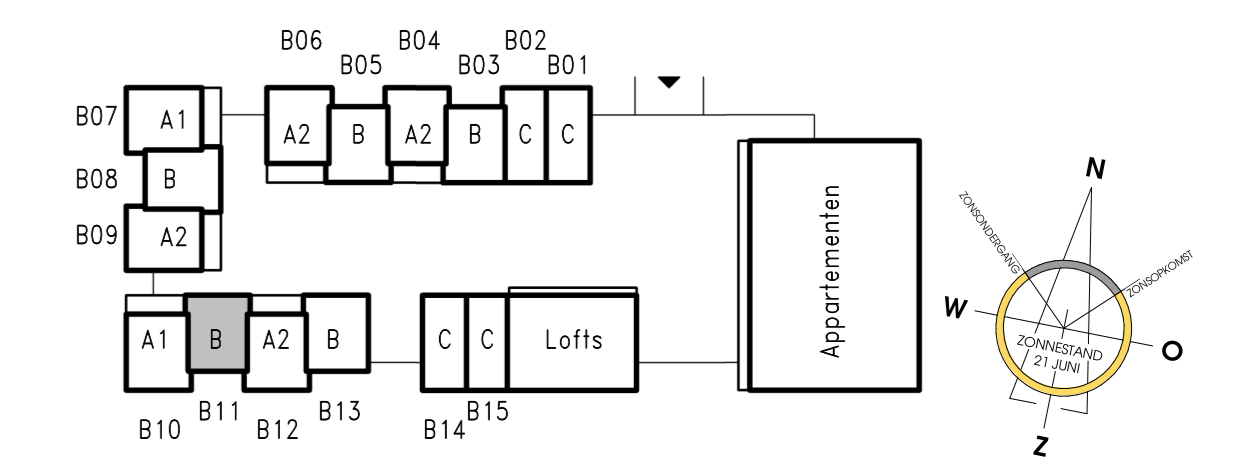

StadEiland, Zwolle

Woningplattegronden - Stadsvilla B

PROJECTNR. : 211199  
 DATUM : 02-10-2023  
 SCHAK. : 1:50  
 FORMAAT : A0  
 TEKENINGNUMMER : VK-103