





Voorgevel




Zijgevel

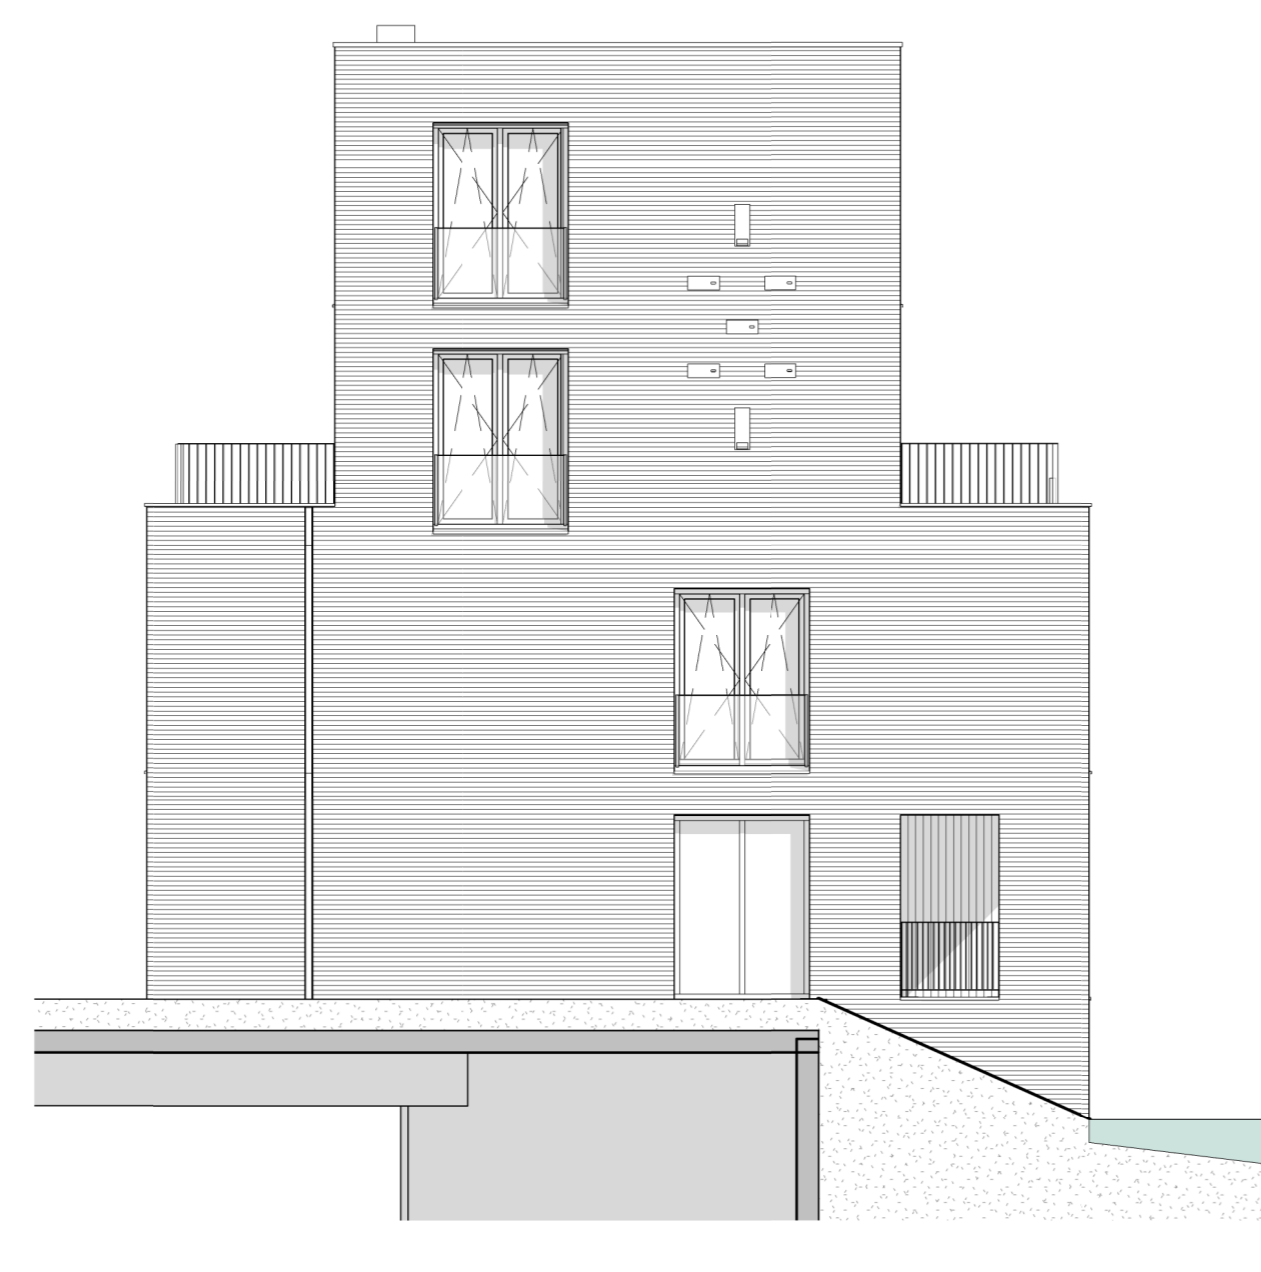


Achtergevel

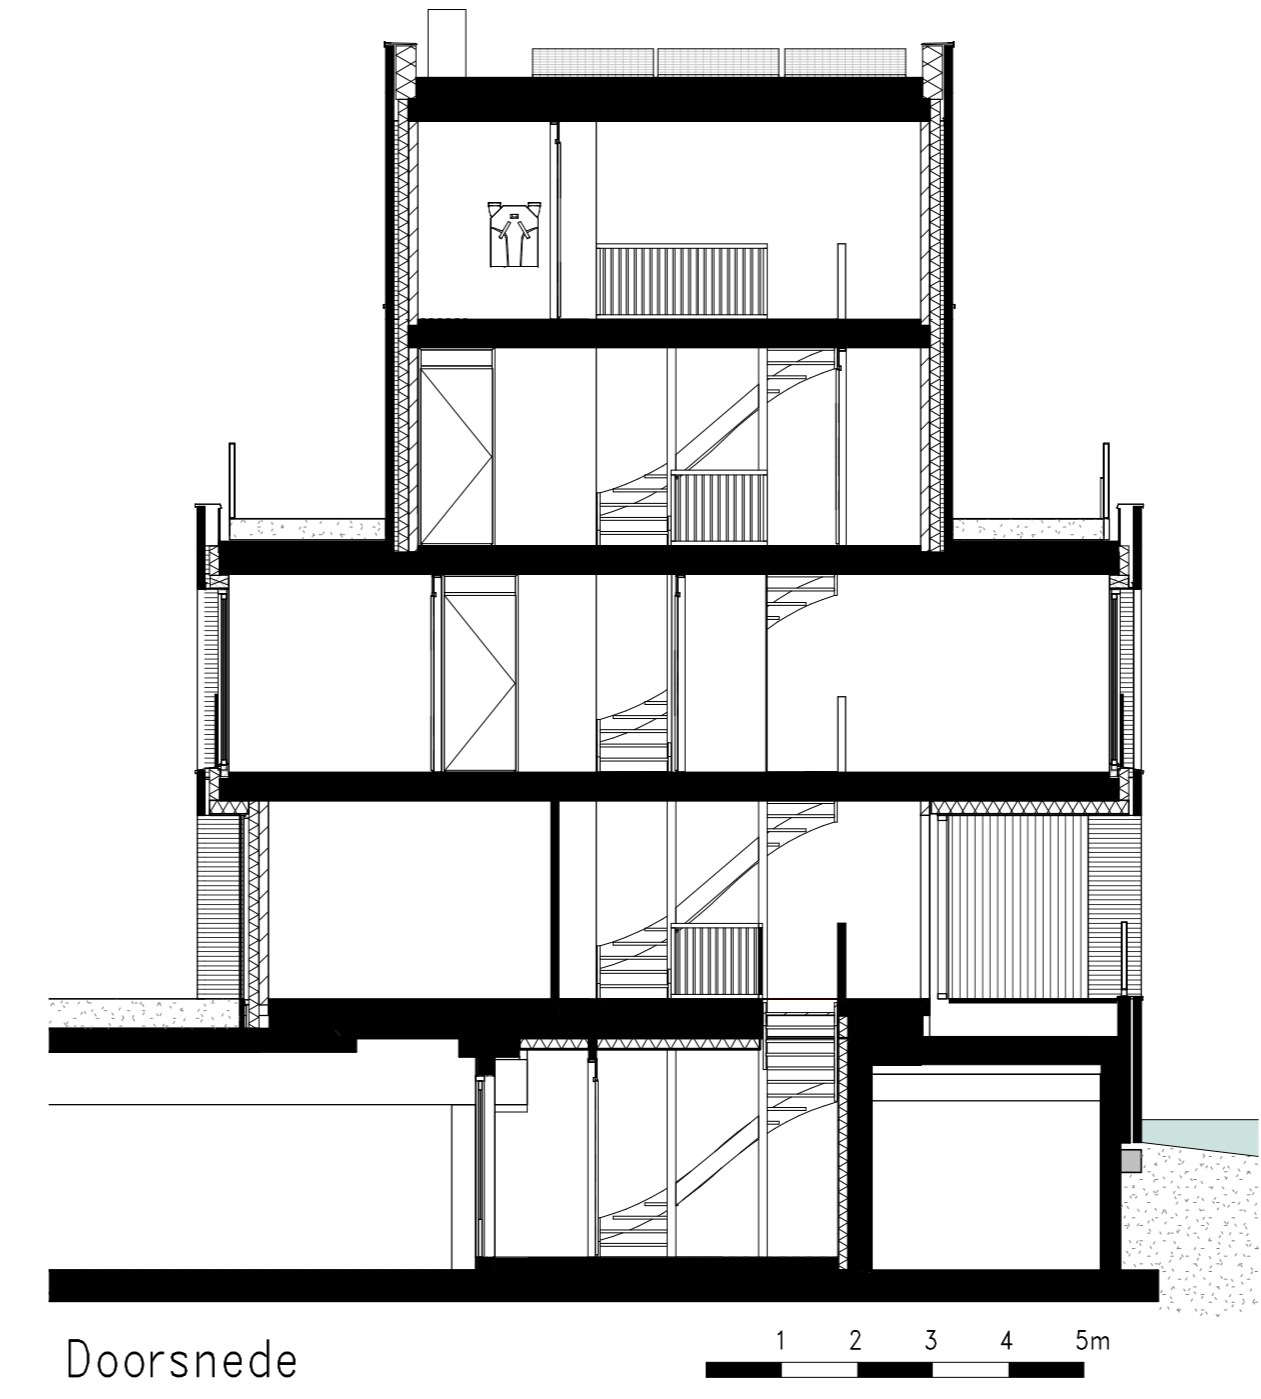


Doorsnede

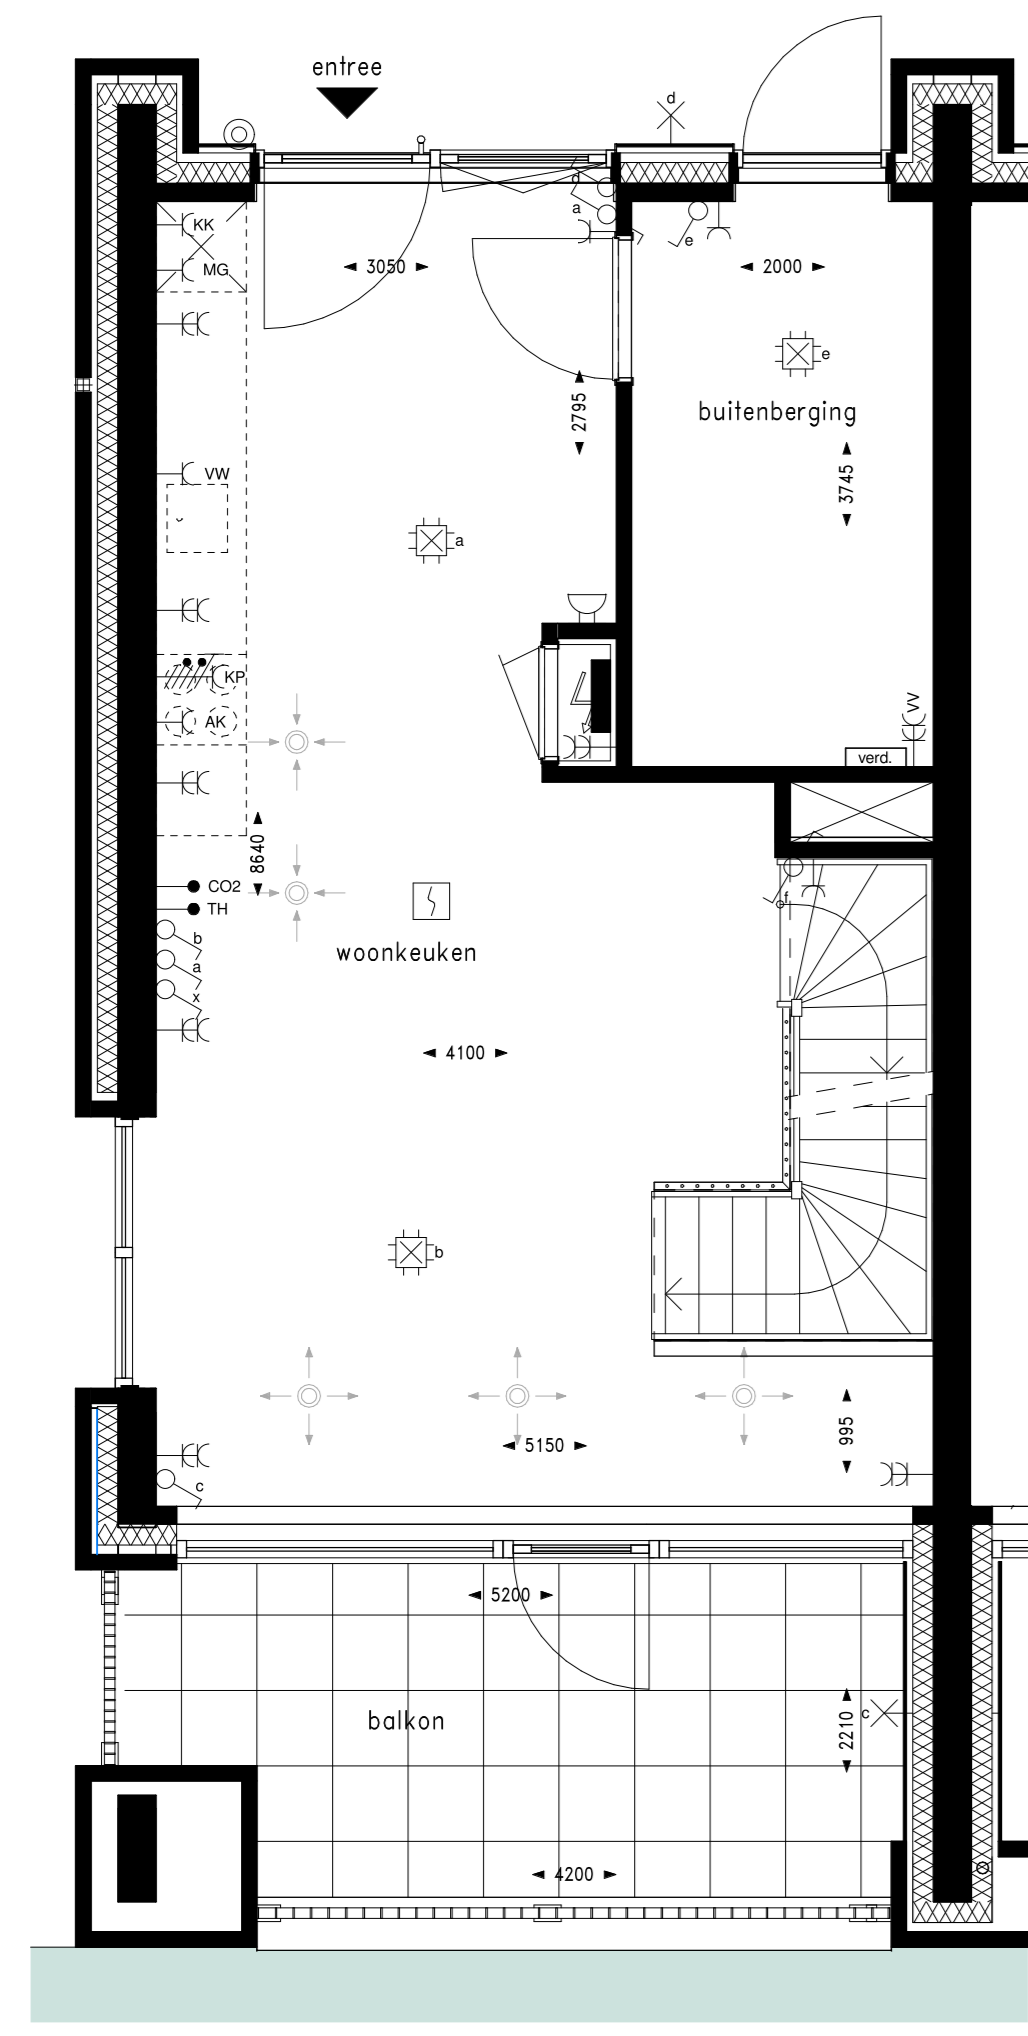


Begane grond

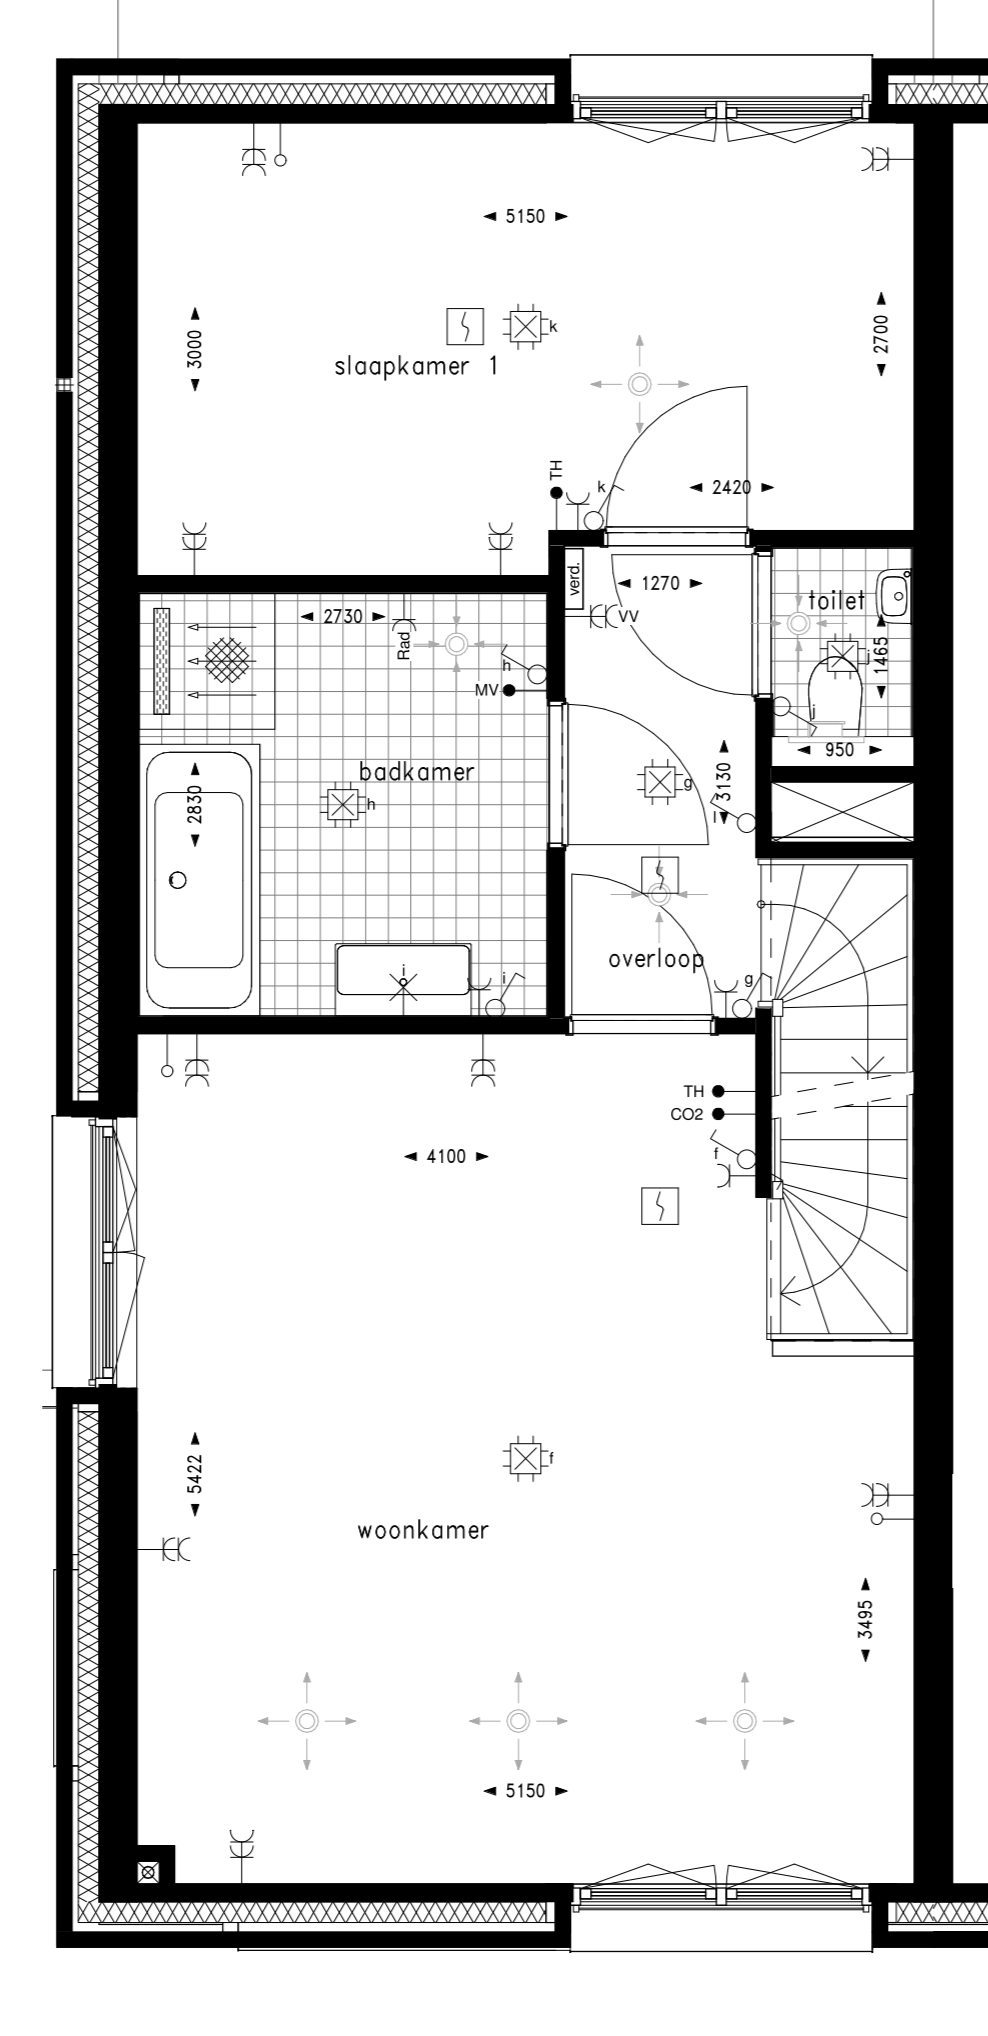


1e verdieping

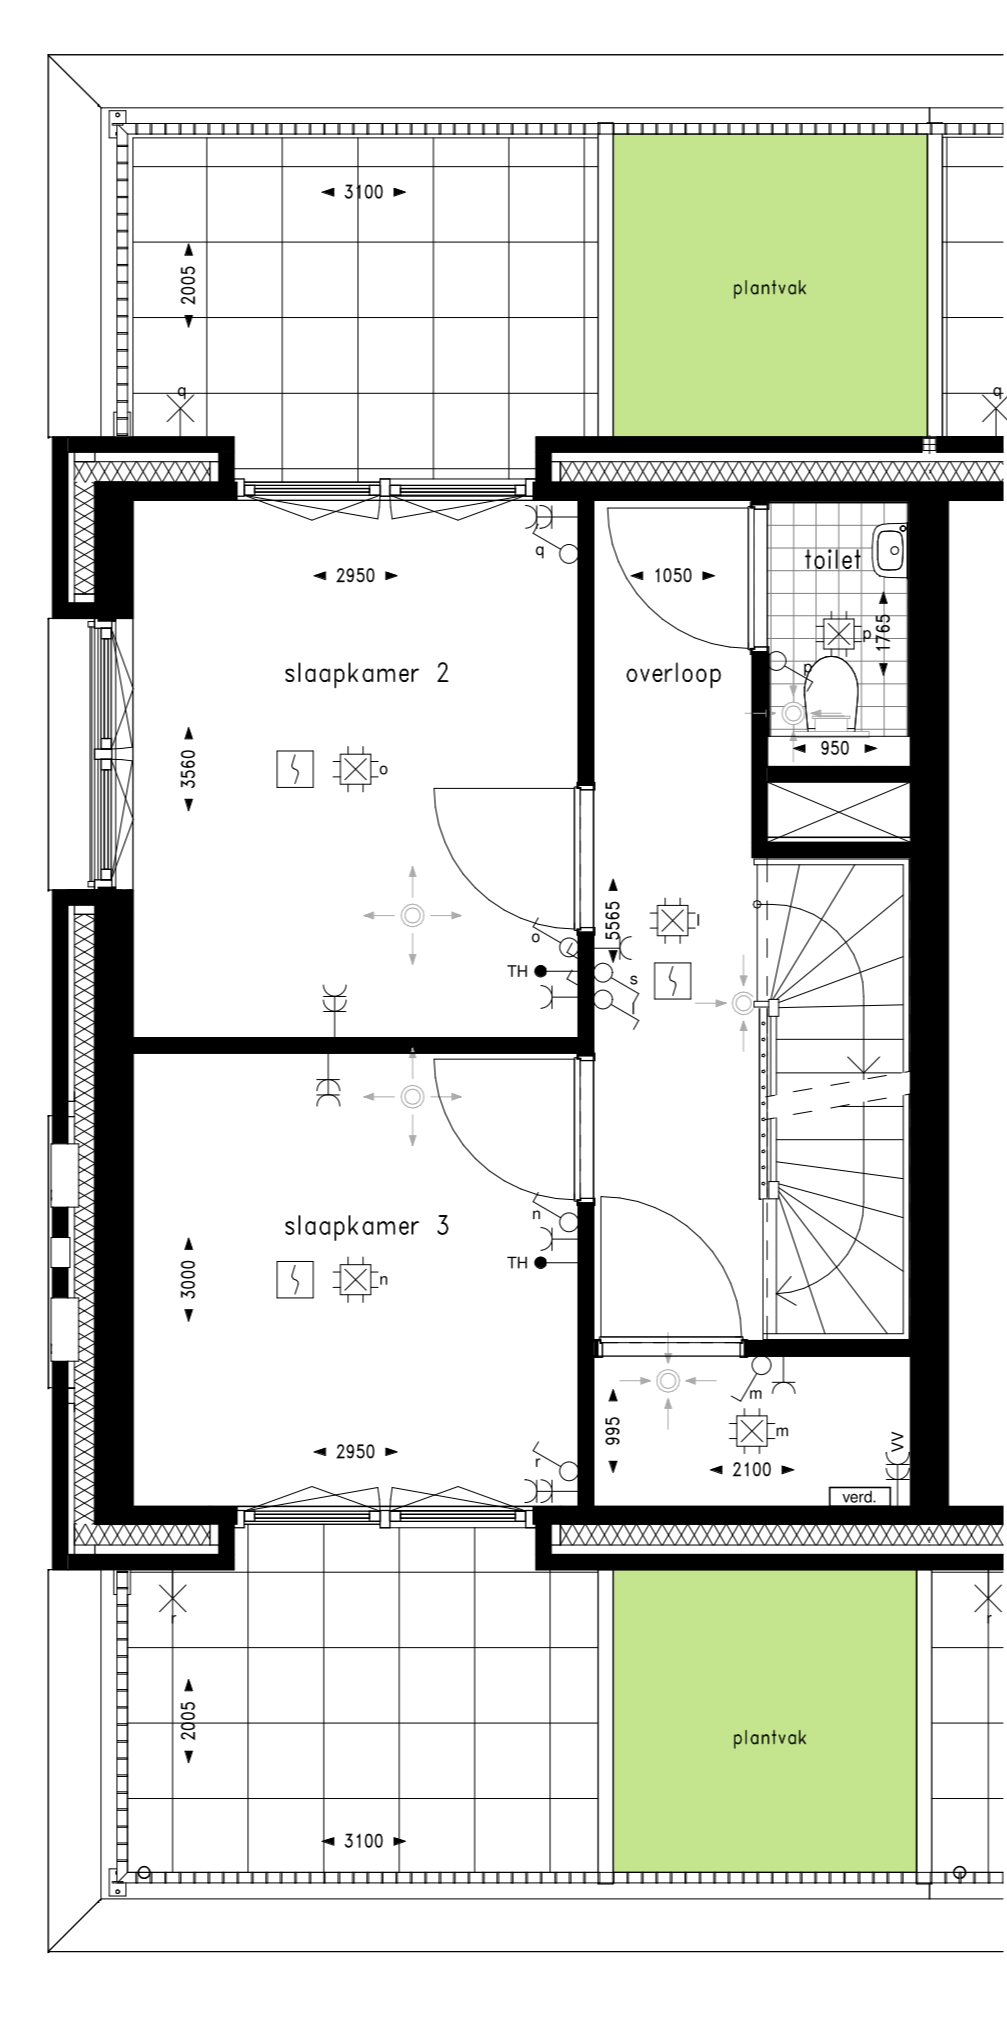


2e verdieping

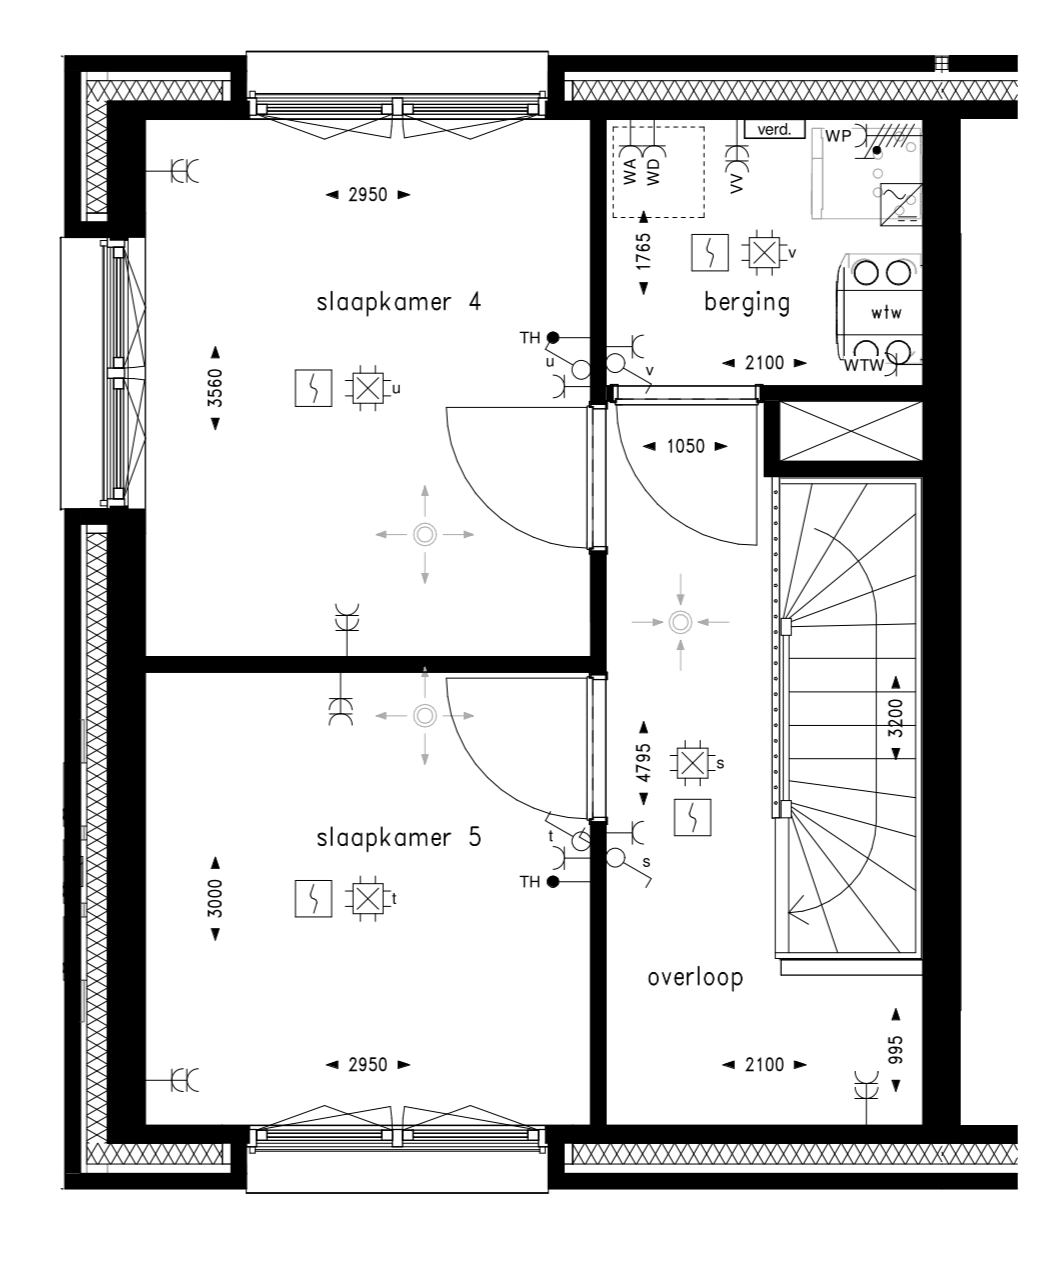

3e verdieping

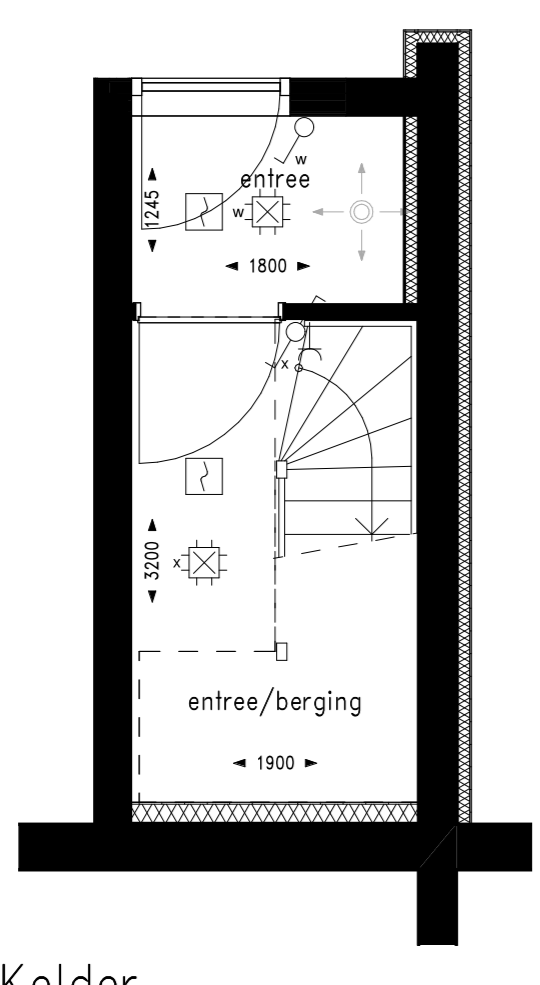


Kelder

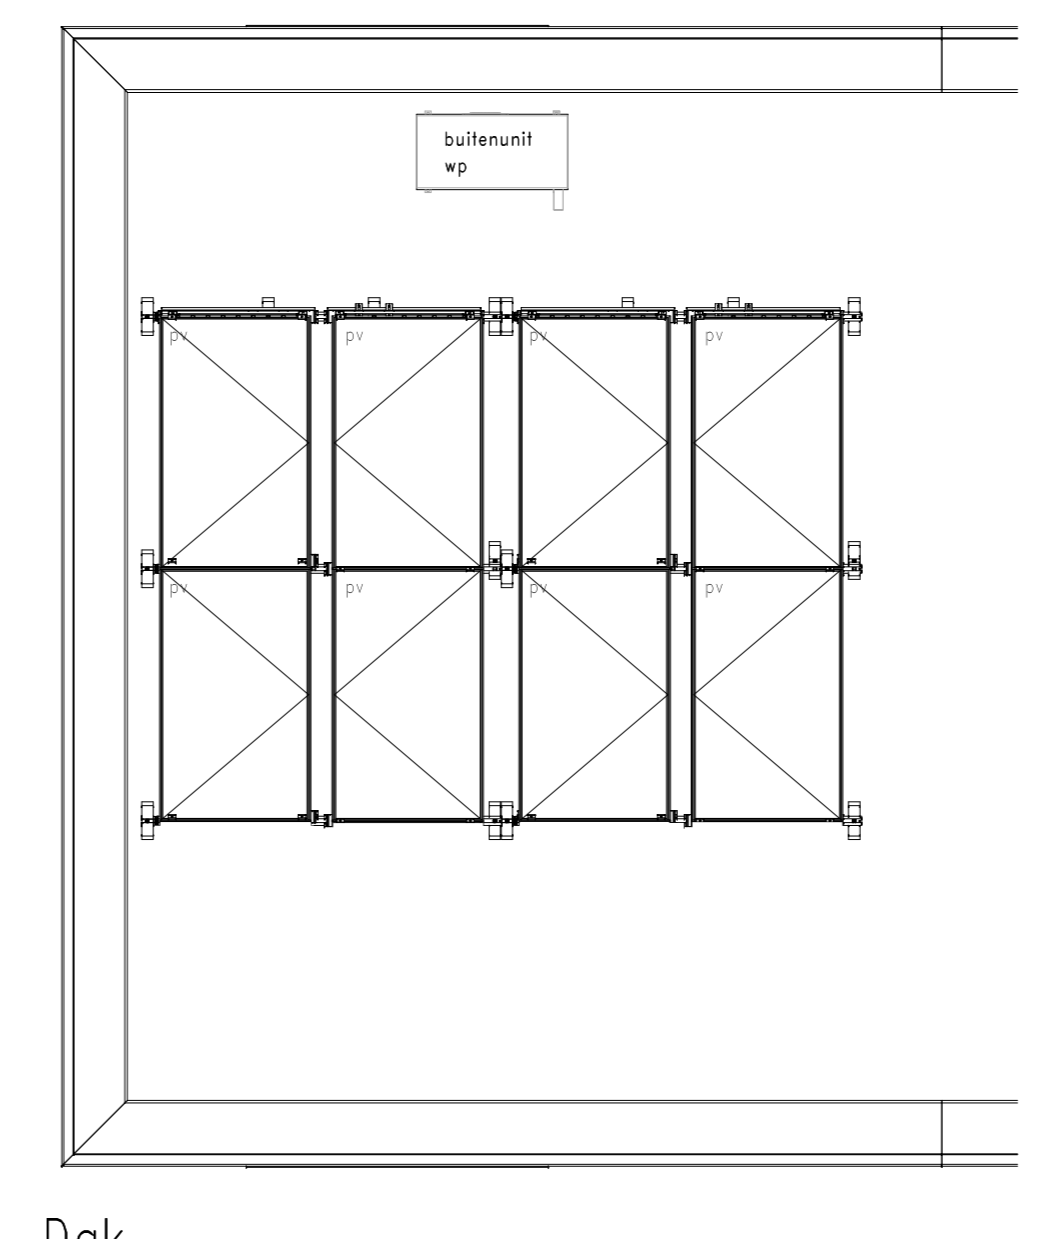

Dak

Renvooi afkortingen		Renvooi symbolen	
Afktoring	Omschrijving	Symbol	Omschrijving
AK	Opstelplaats afzuigkap		Wandcontactdoos, 1- en 2-voedig
CO2	CO2-wensor		Wandcontactdoos, 3-dig
KK	Opstelplaats kookkast		Alarmsignaalpunt, bed en/of bedspread
KP	Opstelplaats kookplaat		Rookmelder
MG	Loze leiding t.b.v. opstelplaats magnetron		Plufoedlichtpunt
MV	Meganische ventilatie		Wandlichtpunt
TH	Thermostaat		Schakelaar
VV	Vloerverwarming		Schakelaar, serie
VW	Loze leiding t.b.v. opstelplaats vaatwasser		Schakelaar, wessel
WA	Opstelplaats wasautomat		Intercom
WD	Opstelplaats wasdroger		Schel
WP	Warmtepomp		Bedrucker
WTW	WTW-unit		Aardmat
			Verdeelkast
			Vloerverwarmingverdelers
			Alaert, in-blaas
			Alaert, retour

Maatvoering in de plattegronden zijn "circa" maten.  
 Leidingen en kabelenverloop conform opgegeven installateur.  
 Elektro wordt conform opgegeven installateur uitgevoerd.  
 Aantallen en posities aansluitingen / schakelaars indicatief.  
 deze worden conform opgegeven installateur uitgevoerd.  
 Alle getekende ventilatoren en rookmelders zijn indicatief. De installateur bepaalt de definitieve aantallen en posities.  
 Zonnepanelen indicatief, aantal panelen, positie en oriëntatie conform BENG-berekening.

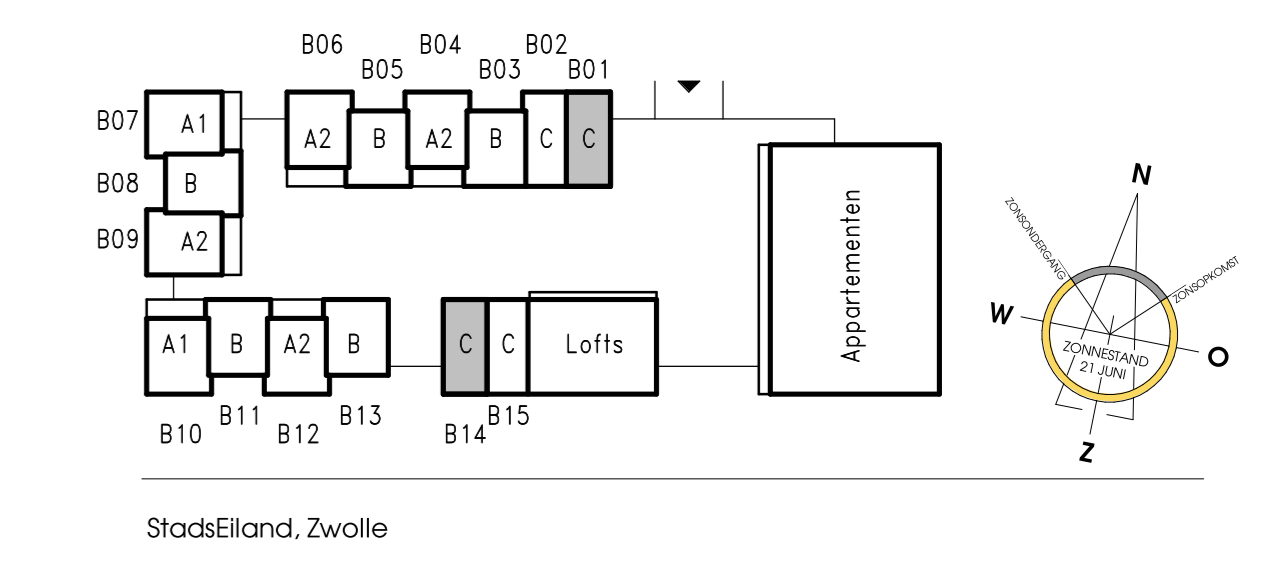

StadEiland, Zwolle

Woningplattegronden - Stadsvilla C Kap