




Gevel zuidzijde




Gevel oostzijde




Gevel noordzijde

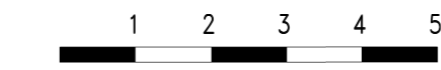

Bouwnummer 17 voorzien van plantvakken en verzorgingsbalkon, bouwnummer 18 niet

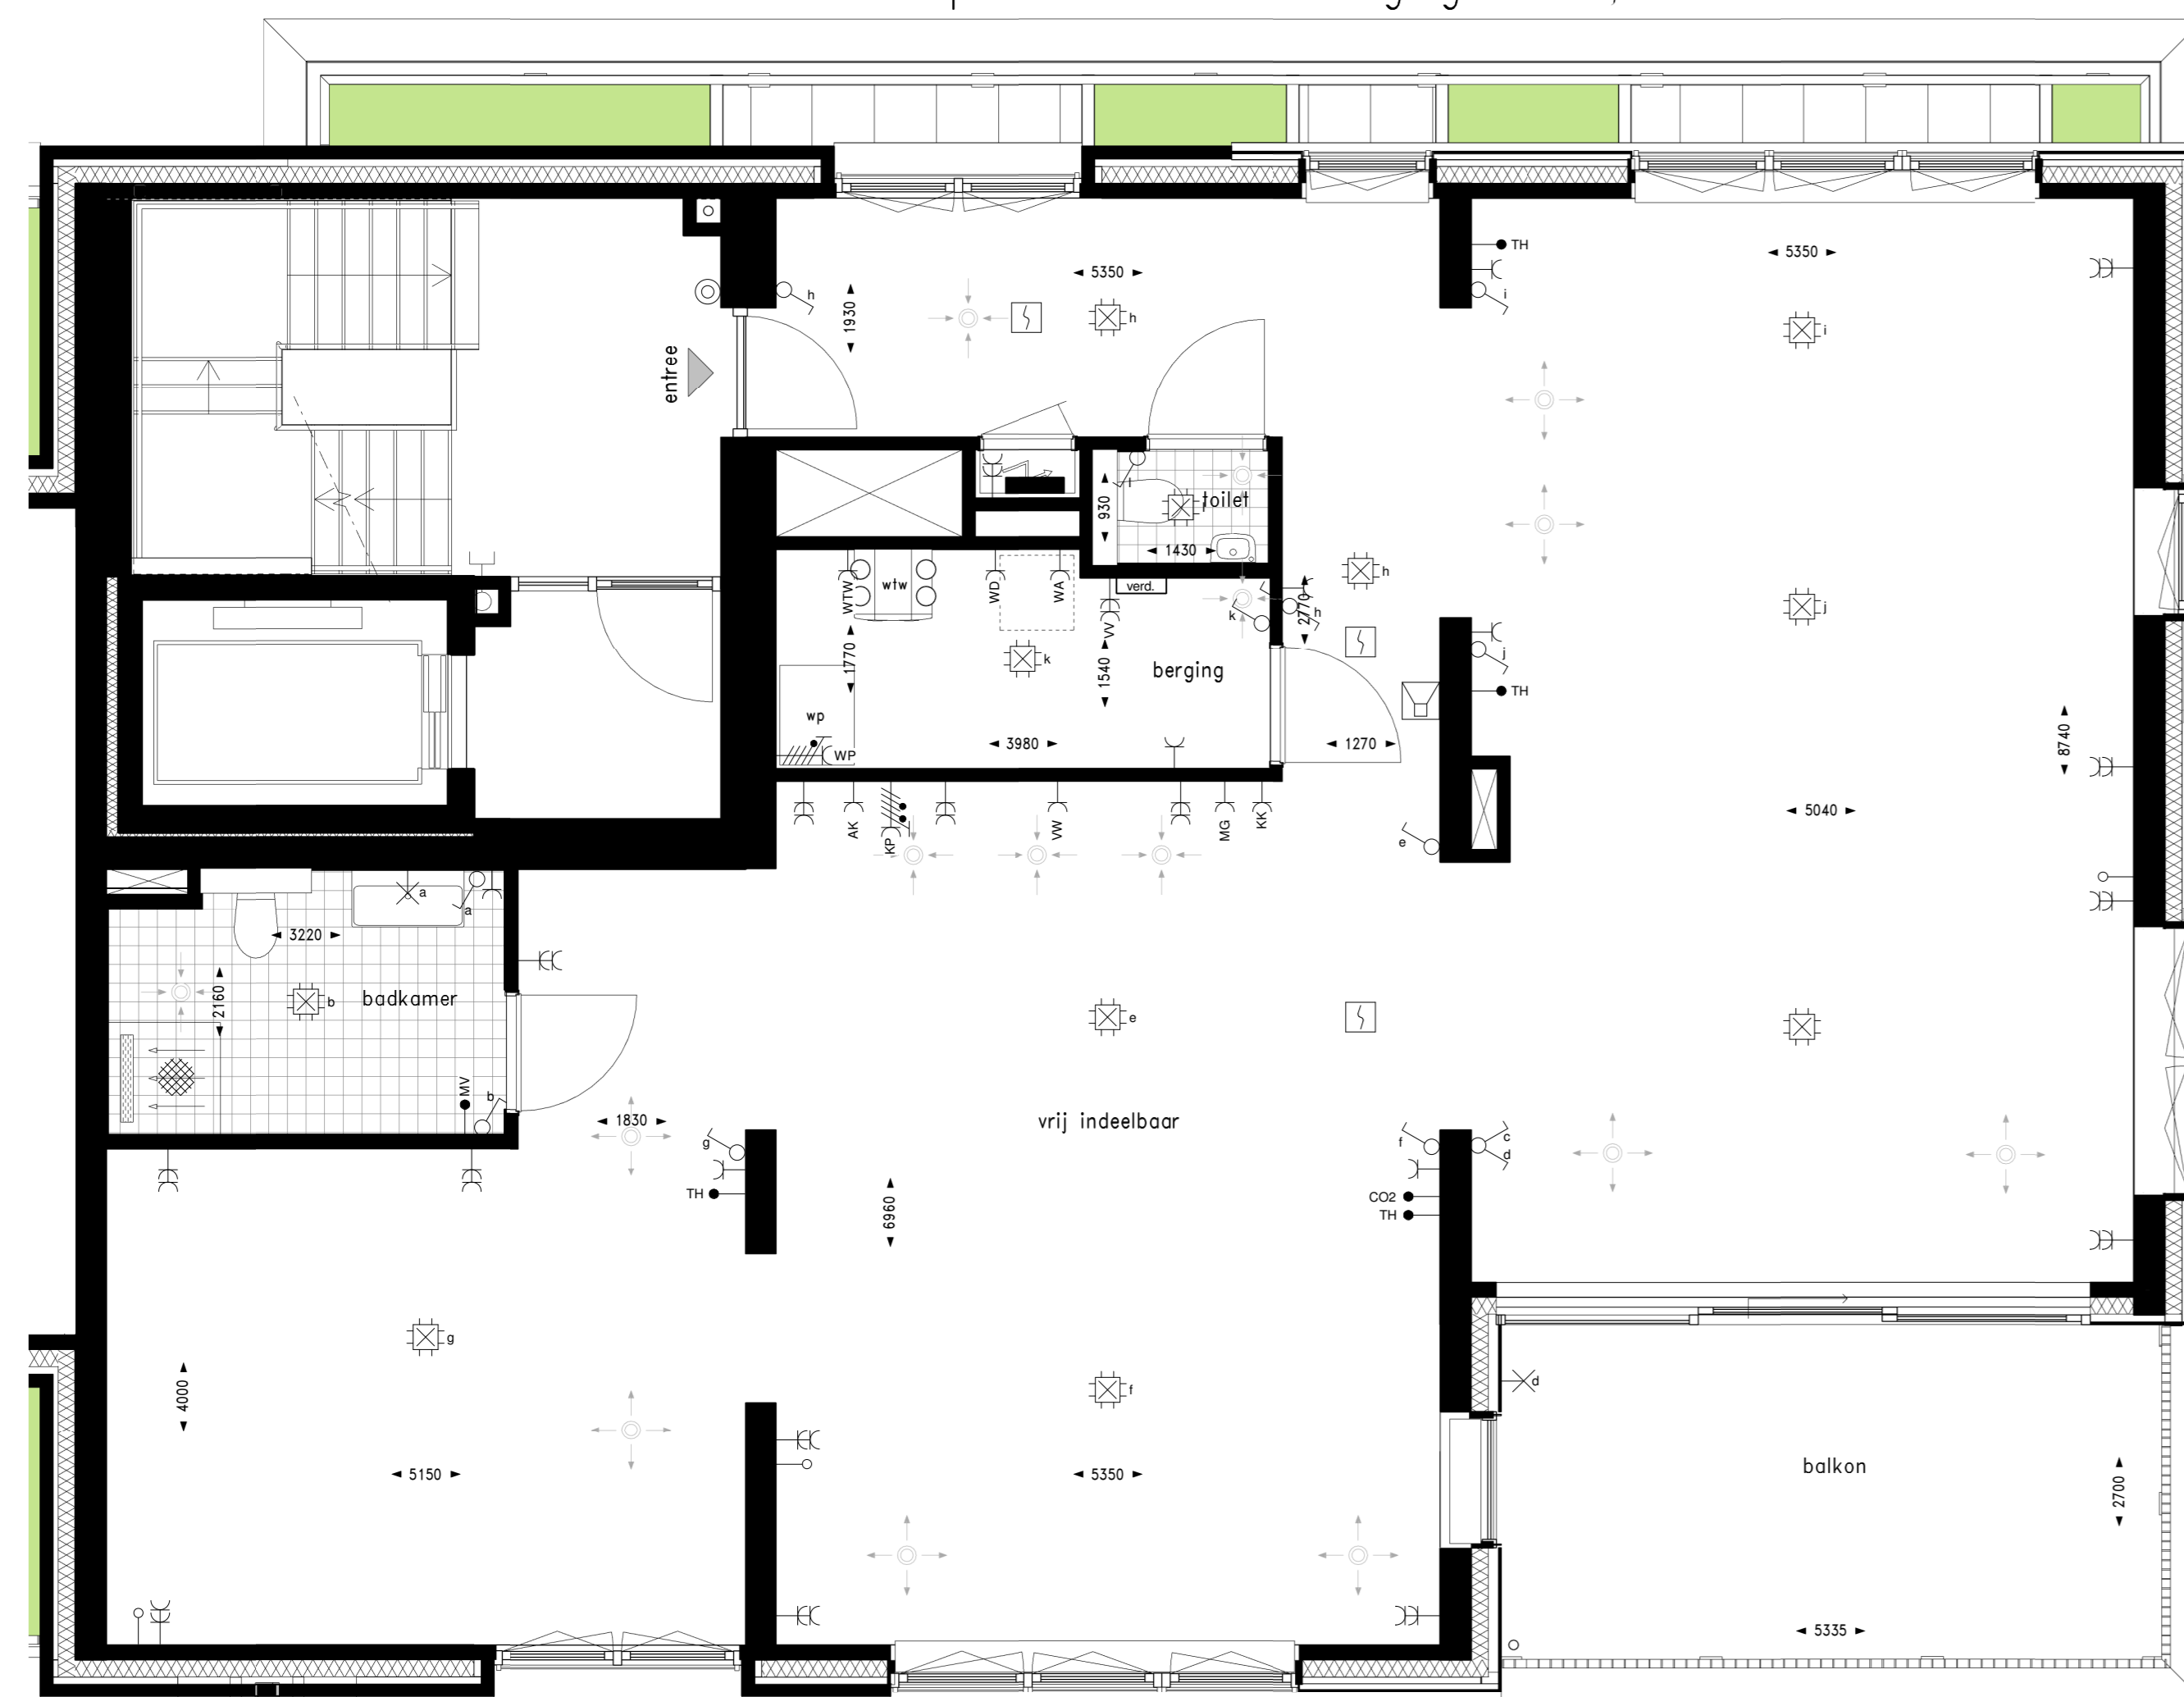


Bouwnummer 17 (1e verdieping)
Bouwnummer 18 (2e verdieping)

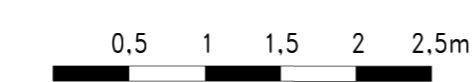

Mogelijke indeling appartement

Renvooi afkortingen		Renvooi symbolen	
Afkorting	Omschrijving	Symbol	Omschrijving
AK	Opstelplaats afzuigkap		Wandcontactdoos, 1- en 2-voudig
CO2	CO2-sensor		Wandcontactdoos, 3-fase
KK	Opstelplaats koelkast		Alarmsignaalpunt, bed/rail/bed/rail
KP	Opstelplaats kookplaat		Rookmelder
MG	Loze leiding t.b.v. opstelplaats magnetron		Plafondlichtpunt
MV	Megatische ventilatie		Wandlichtpunt
TH	Thermostaat		Schakelaar
VV	Vloerverwarming		Schakelaar, serie
VW	Loze leiding t.b.v. opstelplaats vaatwasser		Schakelaar, wireless
WA	Opstelplaats wasautomaat		Intercom
WD	Opstelplaats wasdroger		Schakelaar
WP	Warmtepomp		Beddrukker
WTW	WTW-unit		Aardmat
			Versteekkast
			Vloerverwarmingverdelers
			Robot, inflas
			Robot, retour

Maatvoering in de plattegronden zijn "circa" maten.
Leidingen en kabelverloop conform opgave installateur.
Elektra wordt conform opgave installateur uitgevoerd.
Aantallen en plaats aansluitingen / schakelaars indicatief,
deze worden conform opgave installateur uitgevoerd.
Alle getekende ventilatoren en rookmelders zijn indicatief. De installateur bepaalt de definitieve
aantallen en posities.
Zonnepanelen indicatief, aantal panelen, positie en oriëntatie conform BENG-berekening.

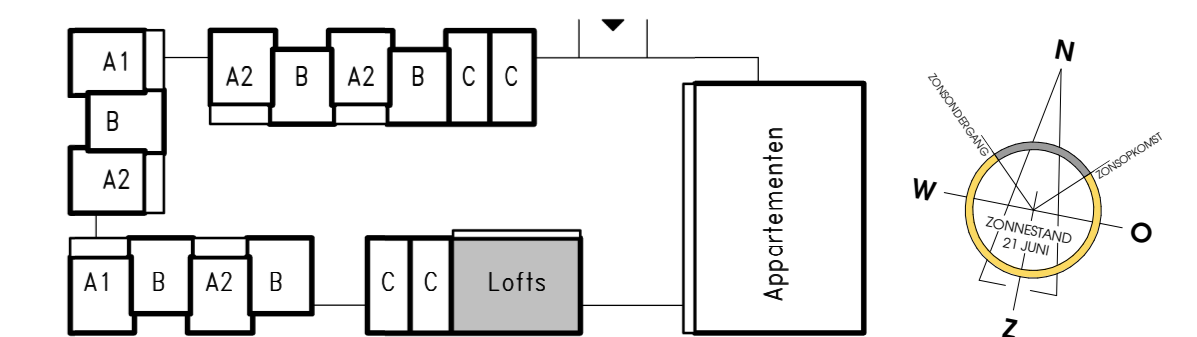

Stadsland, Zwolle
Woningplattegronden - Blok 2 -
Verdieping 1-2