





Gevel oostzijde



Gevel noordzijde

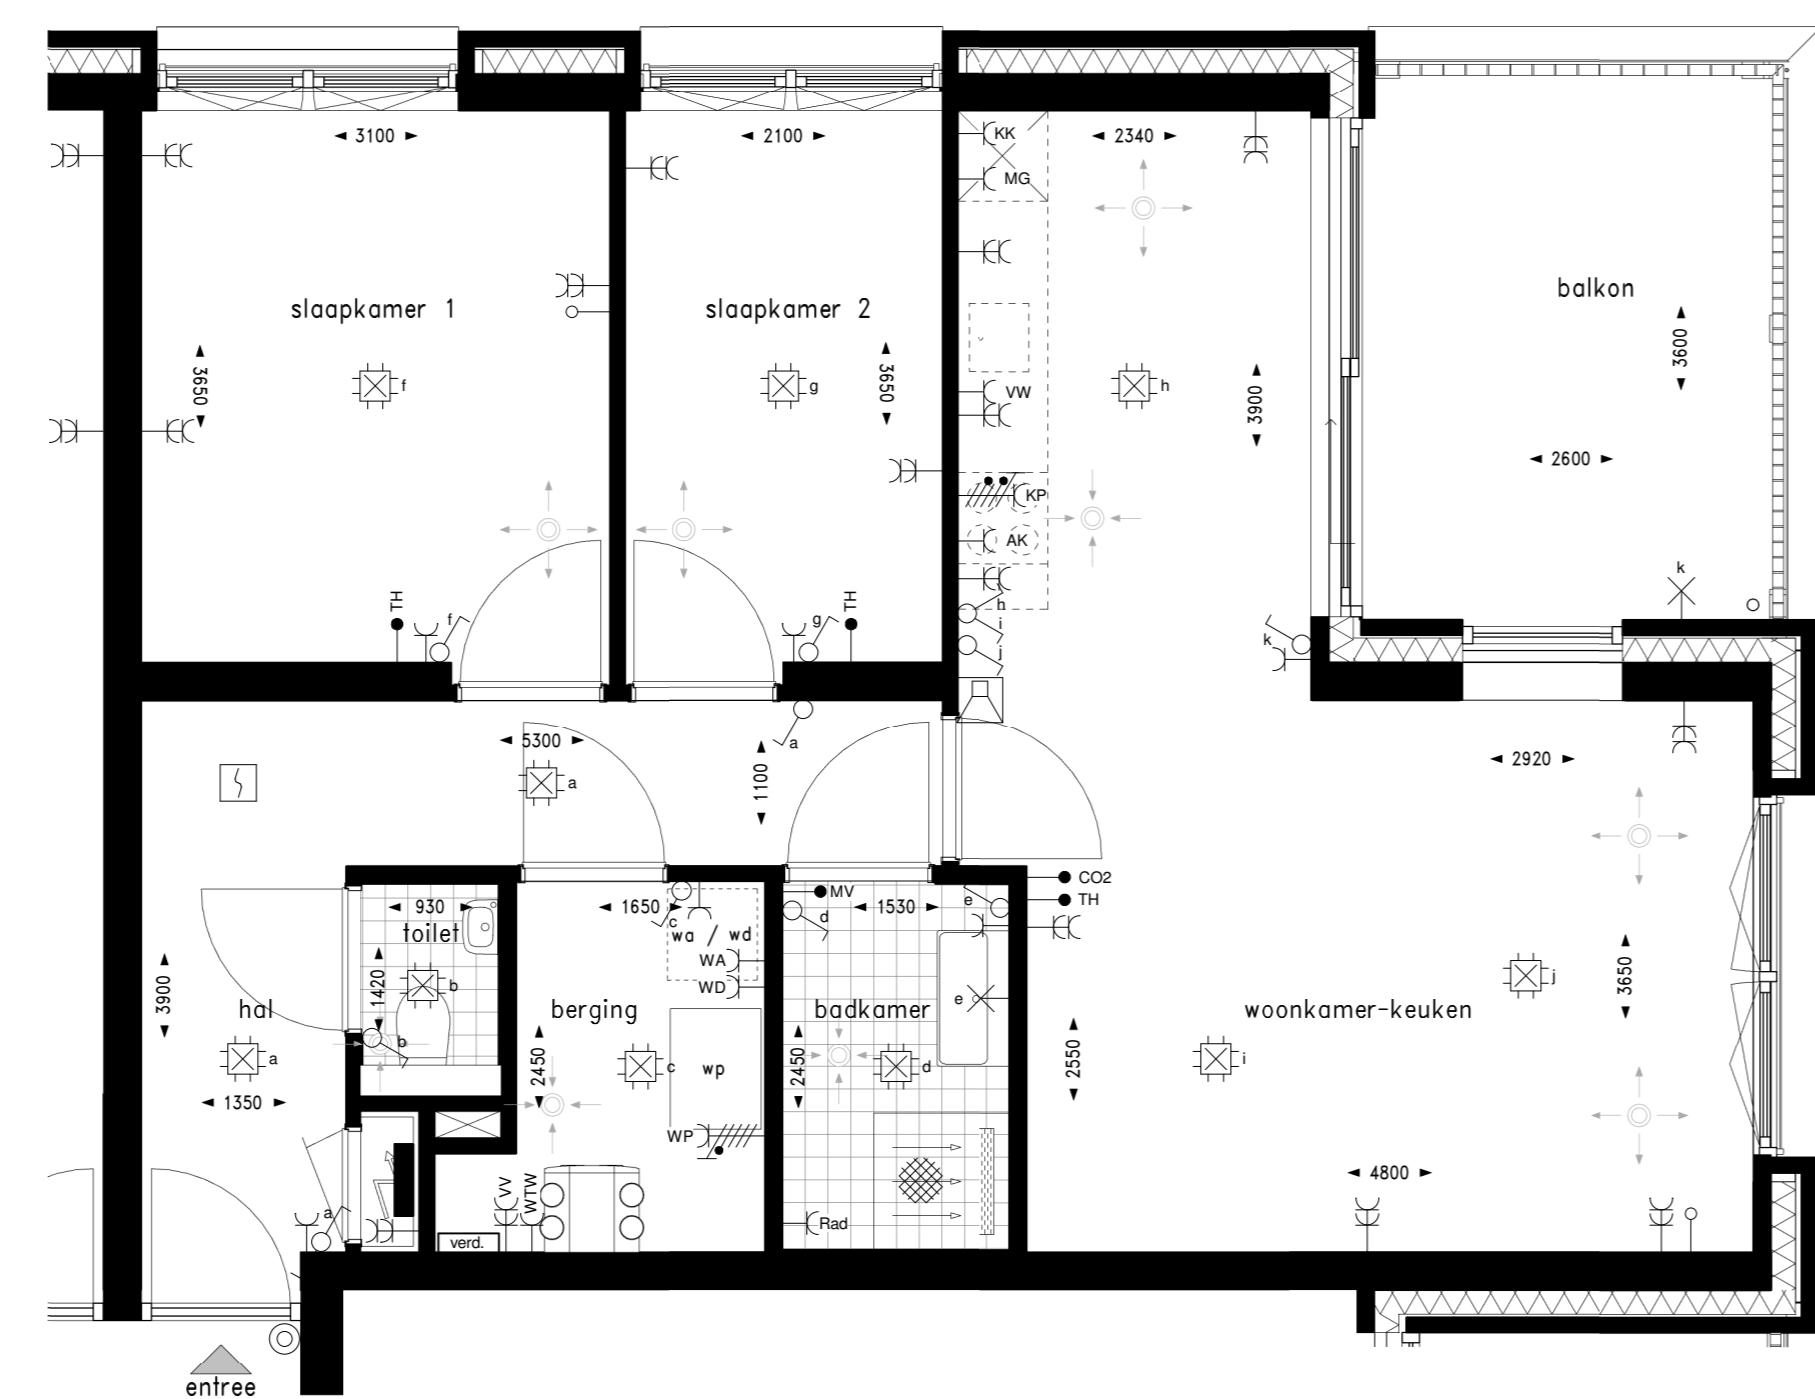


Bouwnummer 21 (begane grond)
 Bouwnummer 27 (1e verdieping)
 Bouwnummer 33 (2e verdieping)

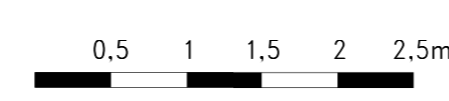


Renvooi afkortingen		Renvooi symbolen	
Afkorting	Omschrijving	Symbol	Omschrijving
AK	Opstelplaats afzuigkap		Wandcontactdoos, 1- en 2-voudig
CO2	CO2-sensor		Wandcontactdoos, 3-fase
KK	Opstelplaats koelkast		Aansluitpunt, bed-rail/onderbed
KP	Opstelplaats kookplaat		Rookmelder
MG	Loze leiding t.b.v. opstelplaats magnetron		Plafondlichtpunt
MV	Meganische ventilatie		Wandlichtpunt
TH	Thermostaat		Schakelaar
VV	Vloerverwarming		Schakelaar, serie
VW	Loze leiding t.b.v. opstelplaats vaatwasser		Schakelaar, wireless
WA	Opstelplaats wasautomaat		Intercom
WD	Opstelplaats wasdroger		Schakelaar
WP	Warmtepomp		Beddrukker
WTW	WTW-unit		Aardmuts
			Versteekkast
			Vloerverwarming verdeler
			Rozet, inblaas
			Rozet, retour

Maatvoering in de plattegronden zijn "circa" maten.
 Leidingen en kabelverloop conform opgave installateur.
 Elektra wordt conform opgave installateur uitgevoerd.
 Aantallen en plaats aansluitingen / schakelaars indicatief.
 deze worden conform opgave installateur uitgevoerd.
 Alle getekende ventilatoren en rookmelders zijn indicatief. De installateur bepaalt de definitieve aantallen en posities.
 Zonnepanelen indicatief, aantal panelen, positie en oriëntatie conform BENG-berekening.

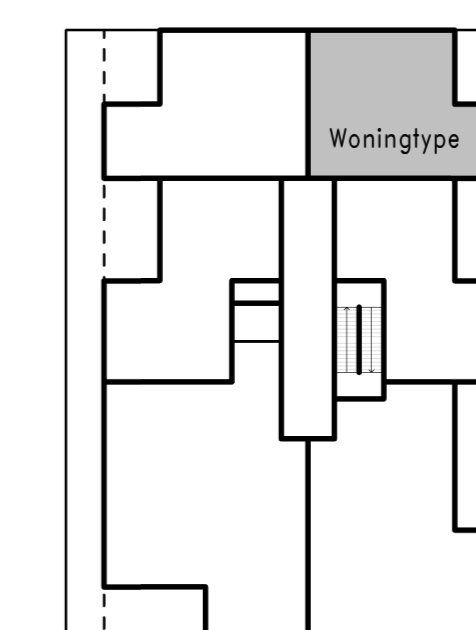

Begane grond bouwnummer 21
 1e verdieping bouwnummer 27
 2e verdieping bouwnummer 33

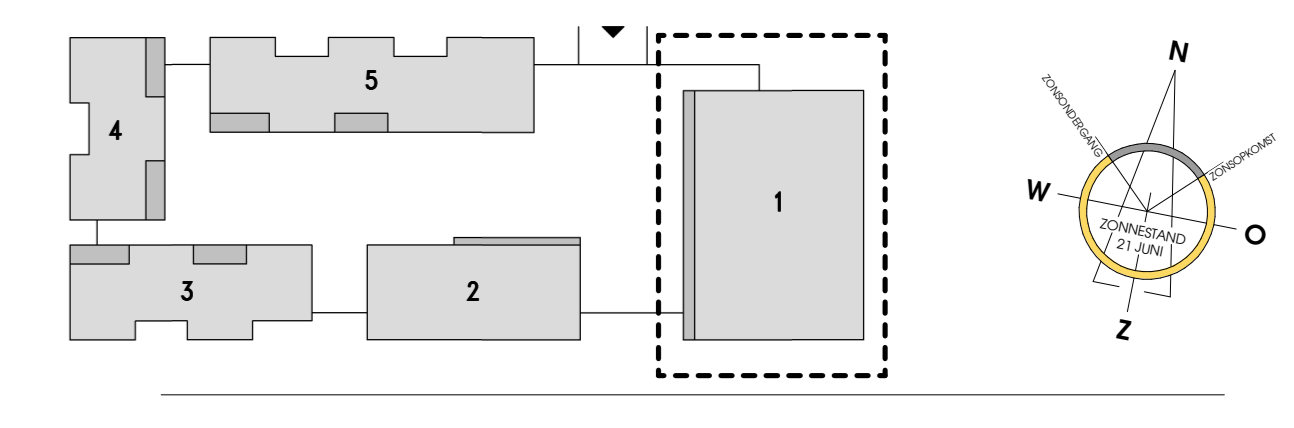

StadsEiland, Zwolle

Woningplattegronden - Woningtype 1