


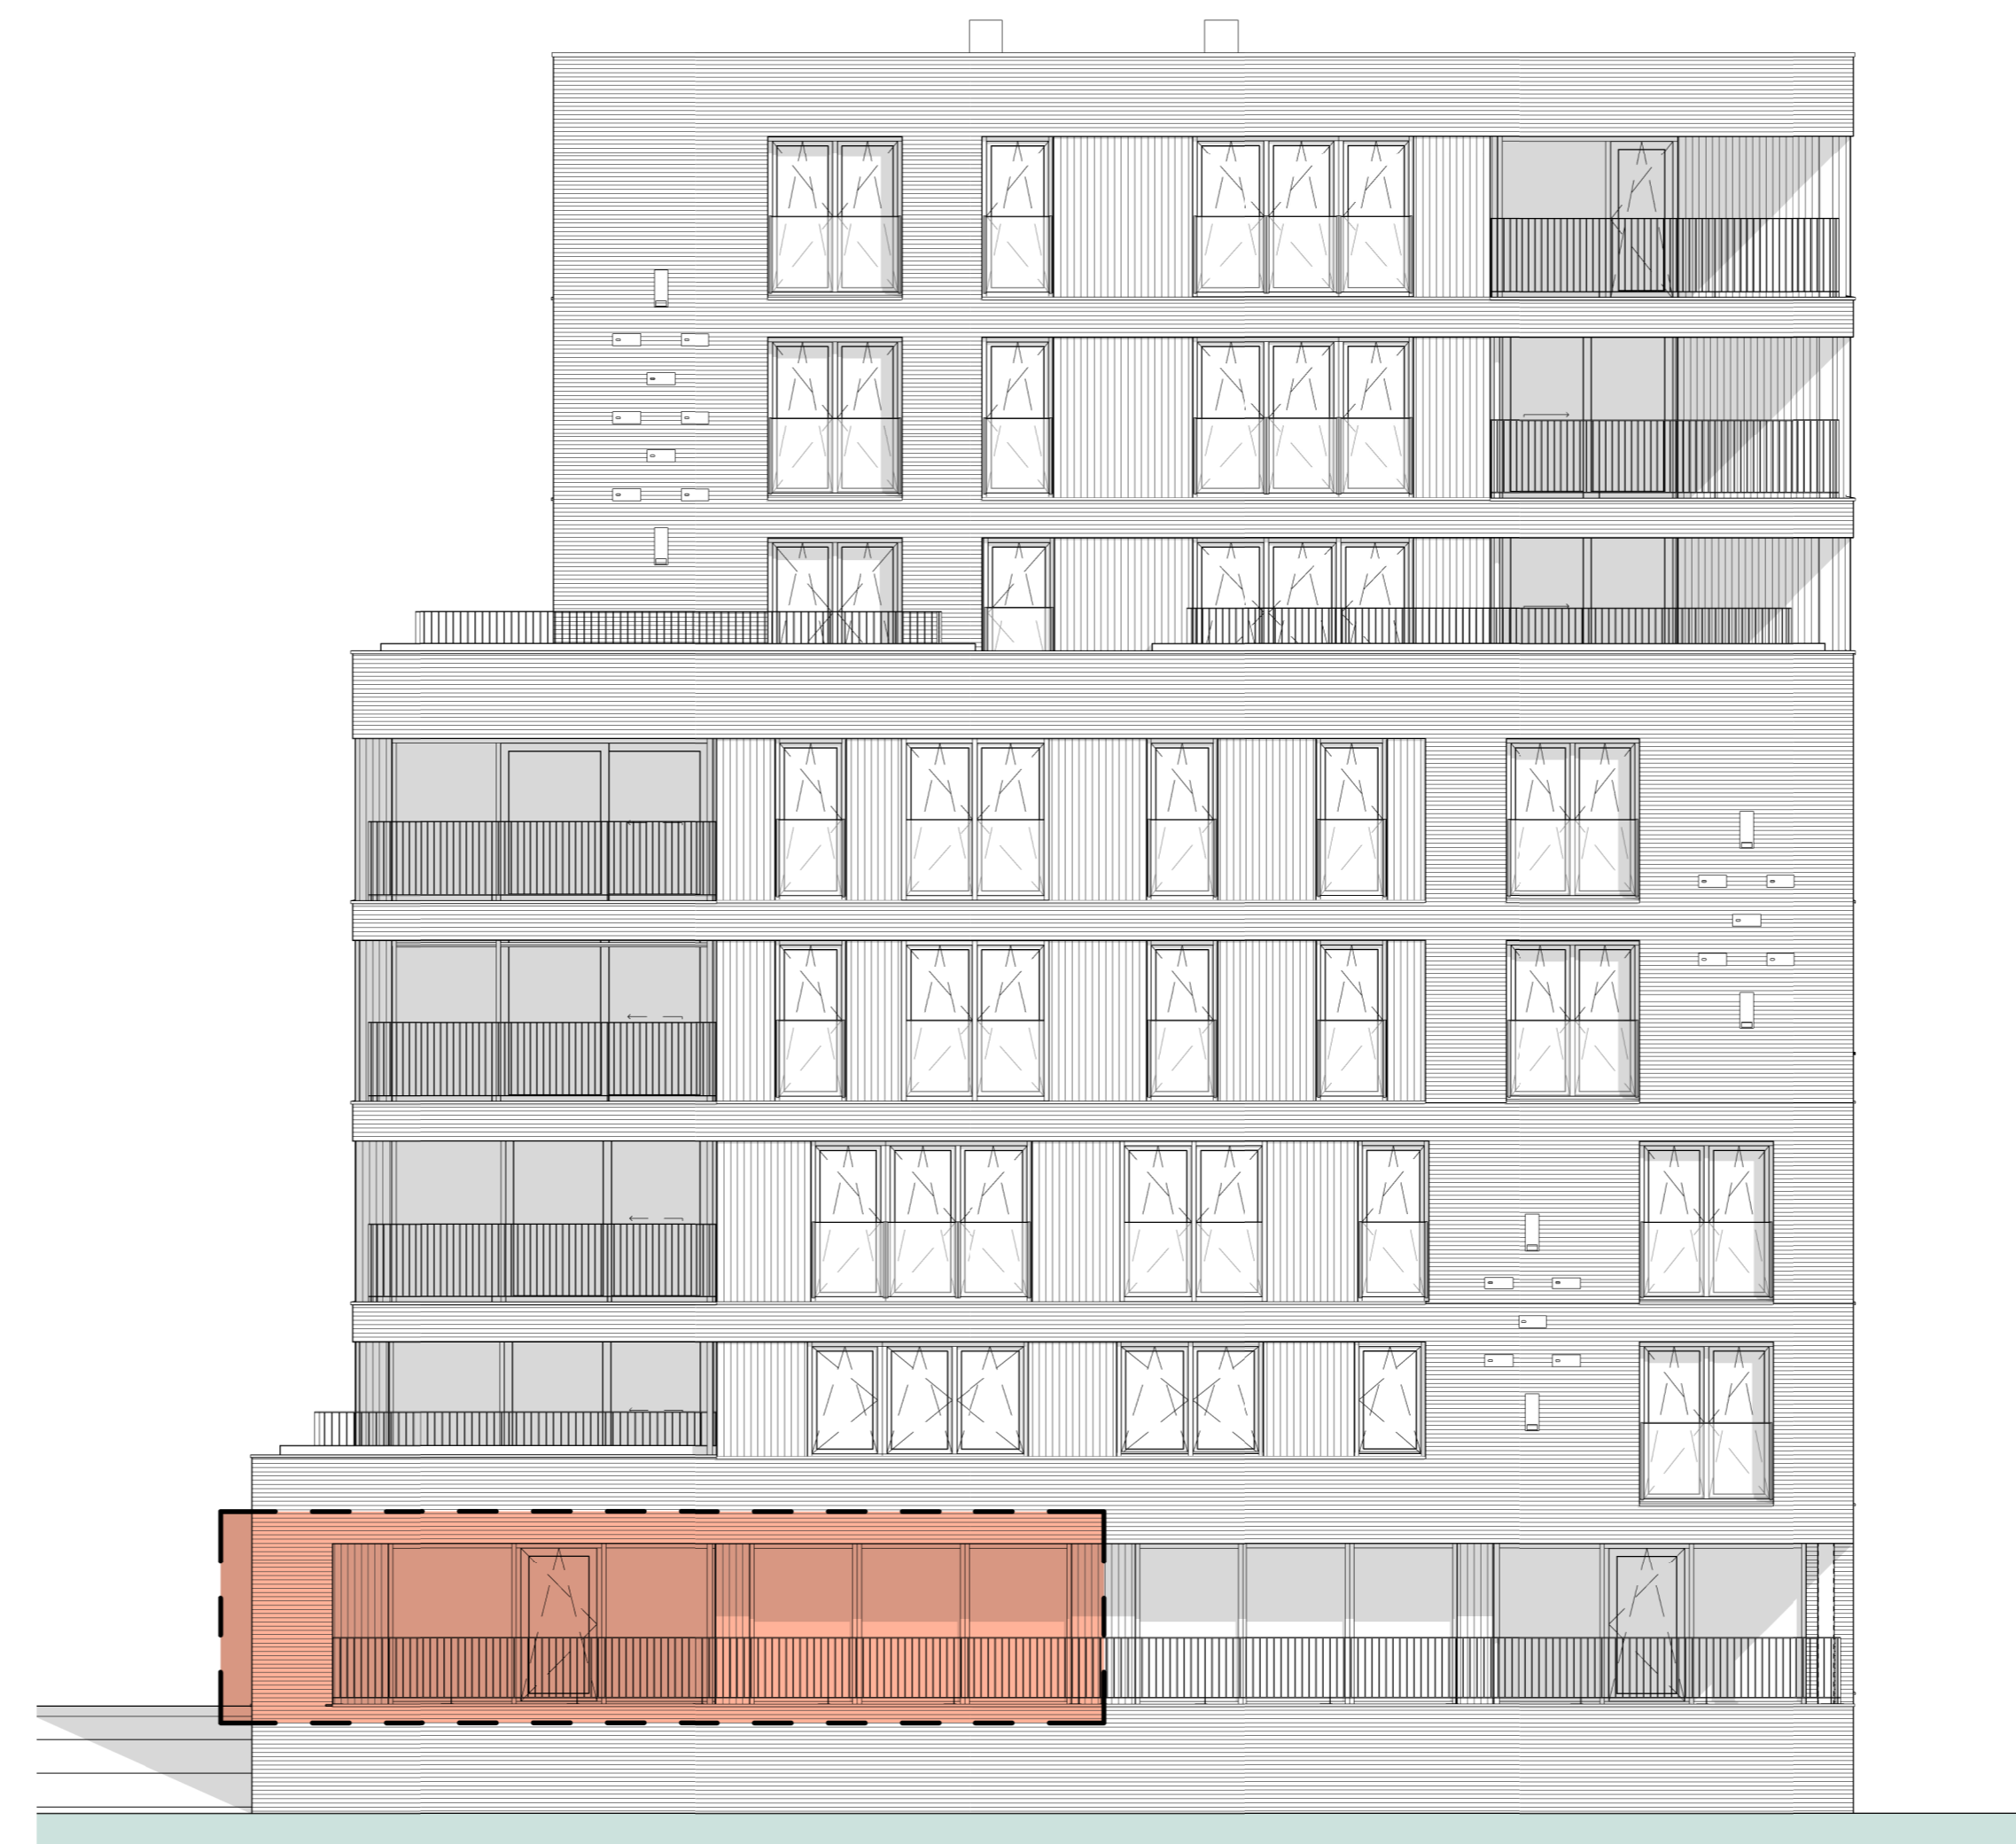


Gevel westzijde



Gevel zuidzijde

1 2 3 4 5m


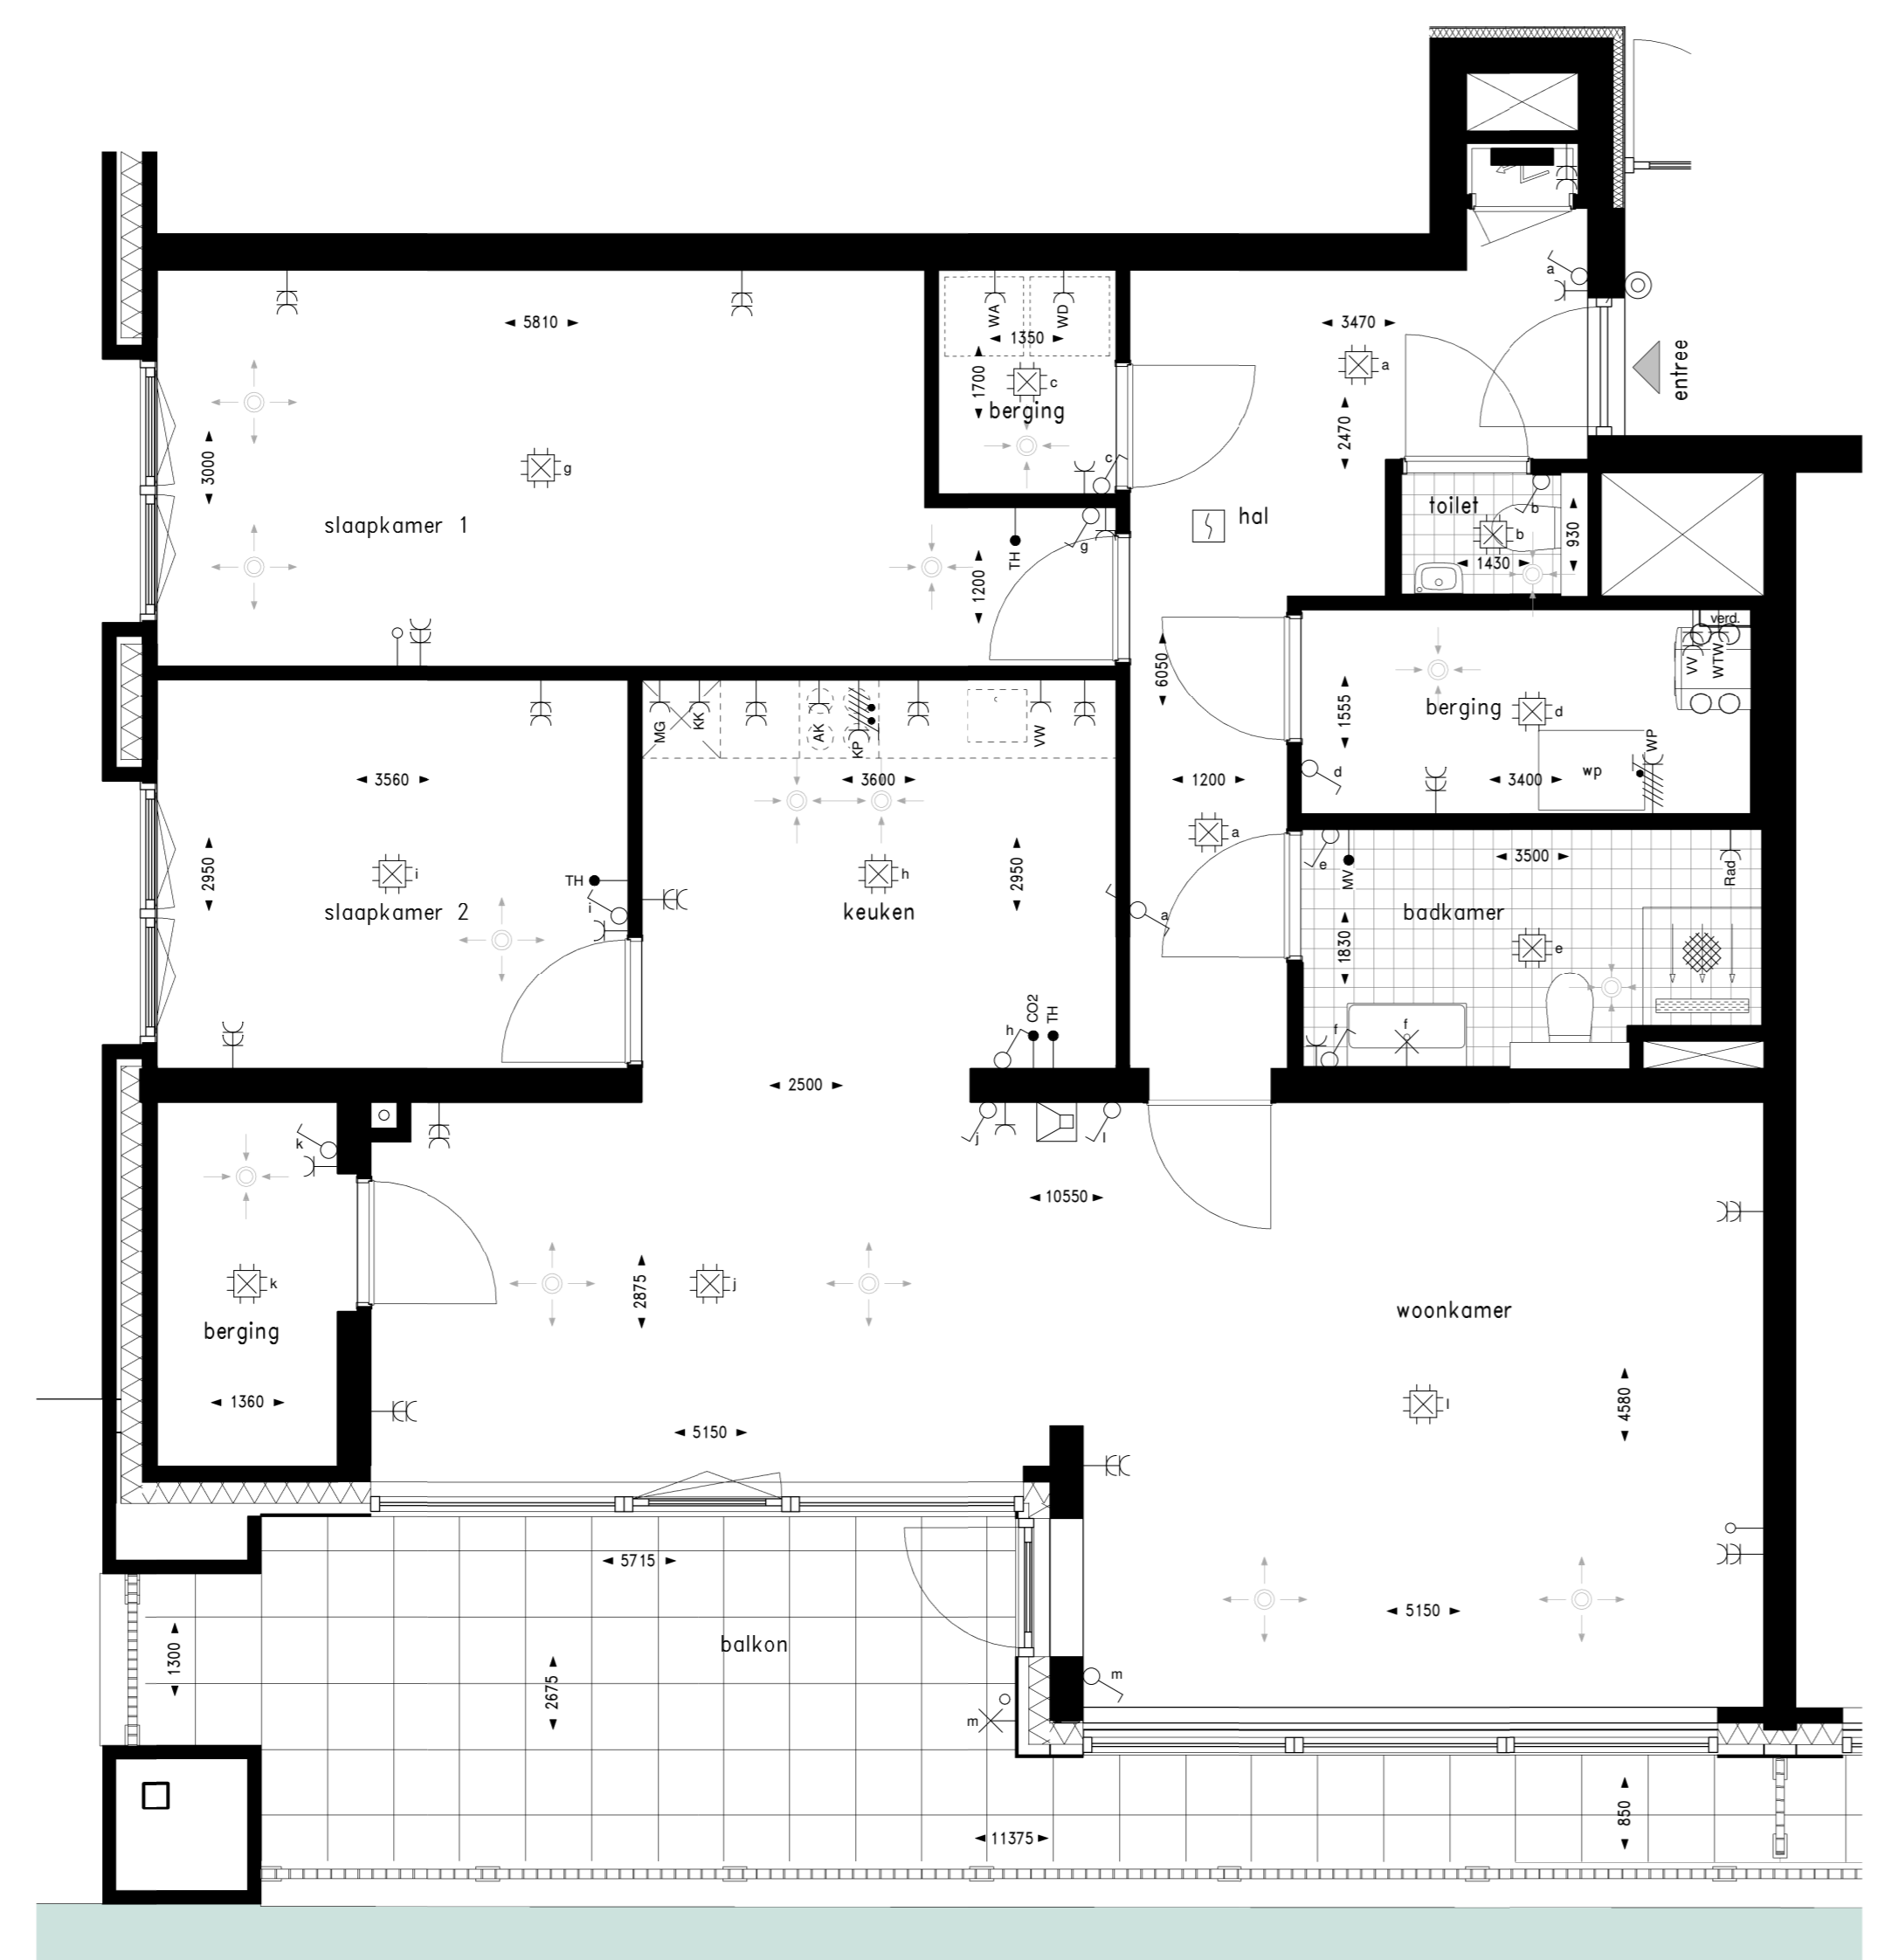


Bouwnummer 24 (begane grond)

0.5 1 1.5 2 2.5m

Renvooi afkortingen		Renvooi symbolen	
Afkorting	Omschrijving	Symbol	Omschrijving
AK	Opstelplaats afzuigkap		Wandcontactdoos, 1- en 2-voudig
CO2	CO2-sensor		Wandcontactdoos, 3-fase
KK	Opstelplaats koelkast		Aansluitpunt, bedraad/onbedraad
KP	Opstelplaats kookplaat		Rookmelder
MG	Loze leiding t.b.v. opstelplaats magnetron		Plafondlichtpunt
MV	Mechanische ventilatie		Wandlichtpunt
TH	Thermostaat		Schakelaar
VV	Vloerverwarming		Schakelaar, serie
VW	Loze leiding t.b.v. opstelplaats vaatwasser		Schakelaar, wisel
WA	Opstelplaats wasautomaat		Intercom
WD	Opstelplaats wasdroger		Schel
WP	Warmtepomp		Bedrucker
WTW	WTW-unit		Aardmuts
			Versteekkast
			Vloerverwarming verdelers
			Rozet, inblaas
			Rozet, retour

Maatvoering in de plattegronden zijn "circa" maten.
 Leidingen en kabelverloop conform opgave installateur.
 Elektra wordt conform opgave installateur uitgevoerd.
 Aantallen en plaats aansluitingen / schakelaars indicatief.
 deze worden conform opgave installateur uitgevoerd.
 Alle getekende ventilatoren en rookmelders zijn indicatief. De installateur bepaalt de definitieve aantallen en posities.
 Zonnepanelen indicatief, aantal panelen, positie en oriëntatie conform BENG-berekening.

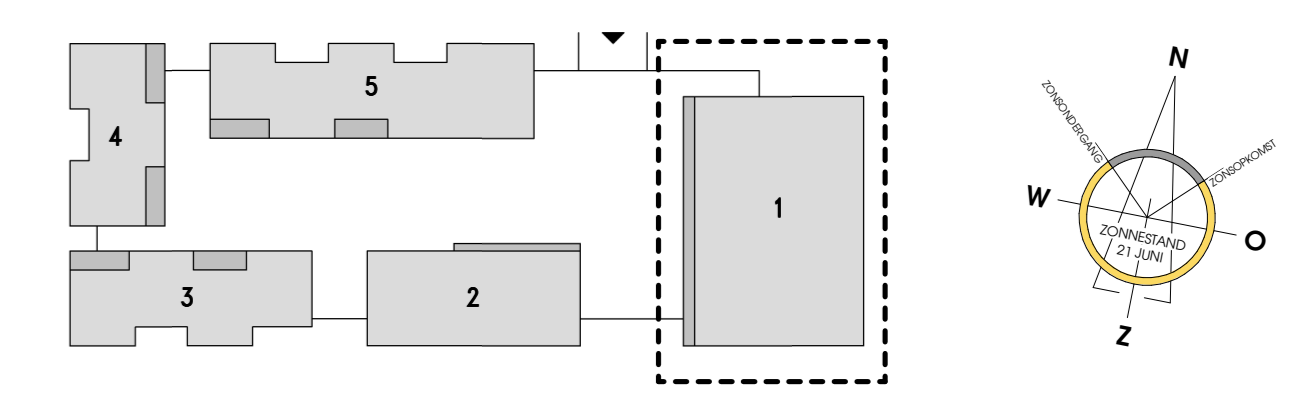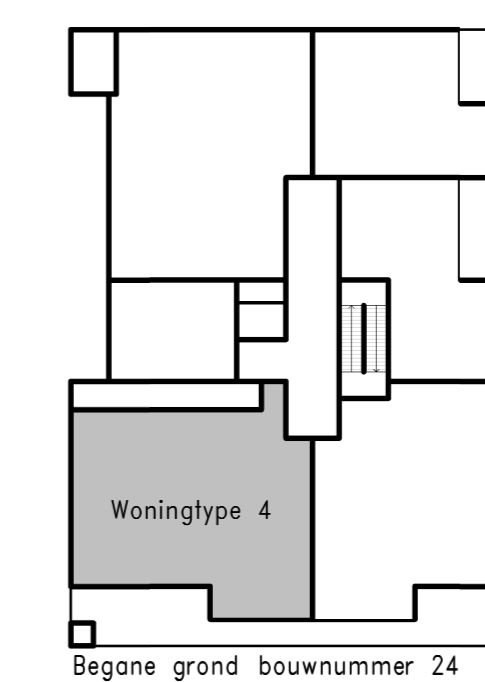

StadsEiland, Zwolle
 Woningplaatgronden - Woningtype 4