






Gevel zuidzijde

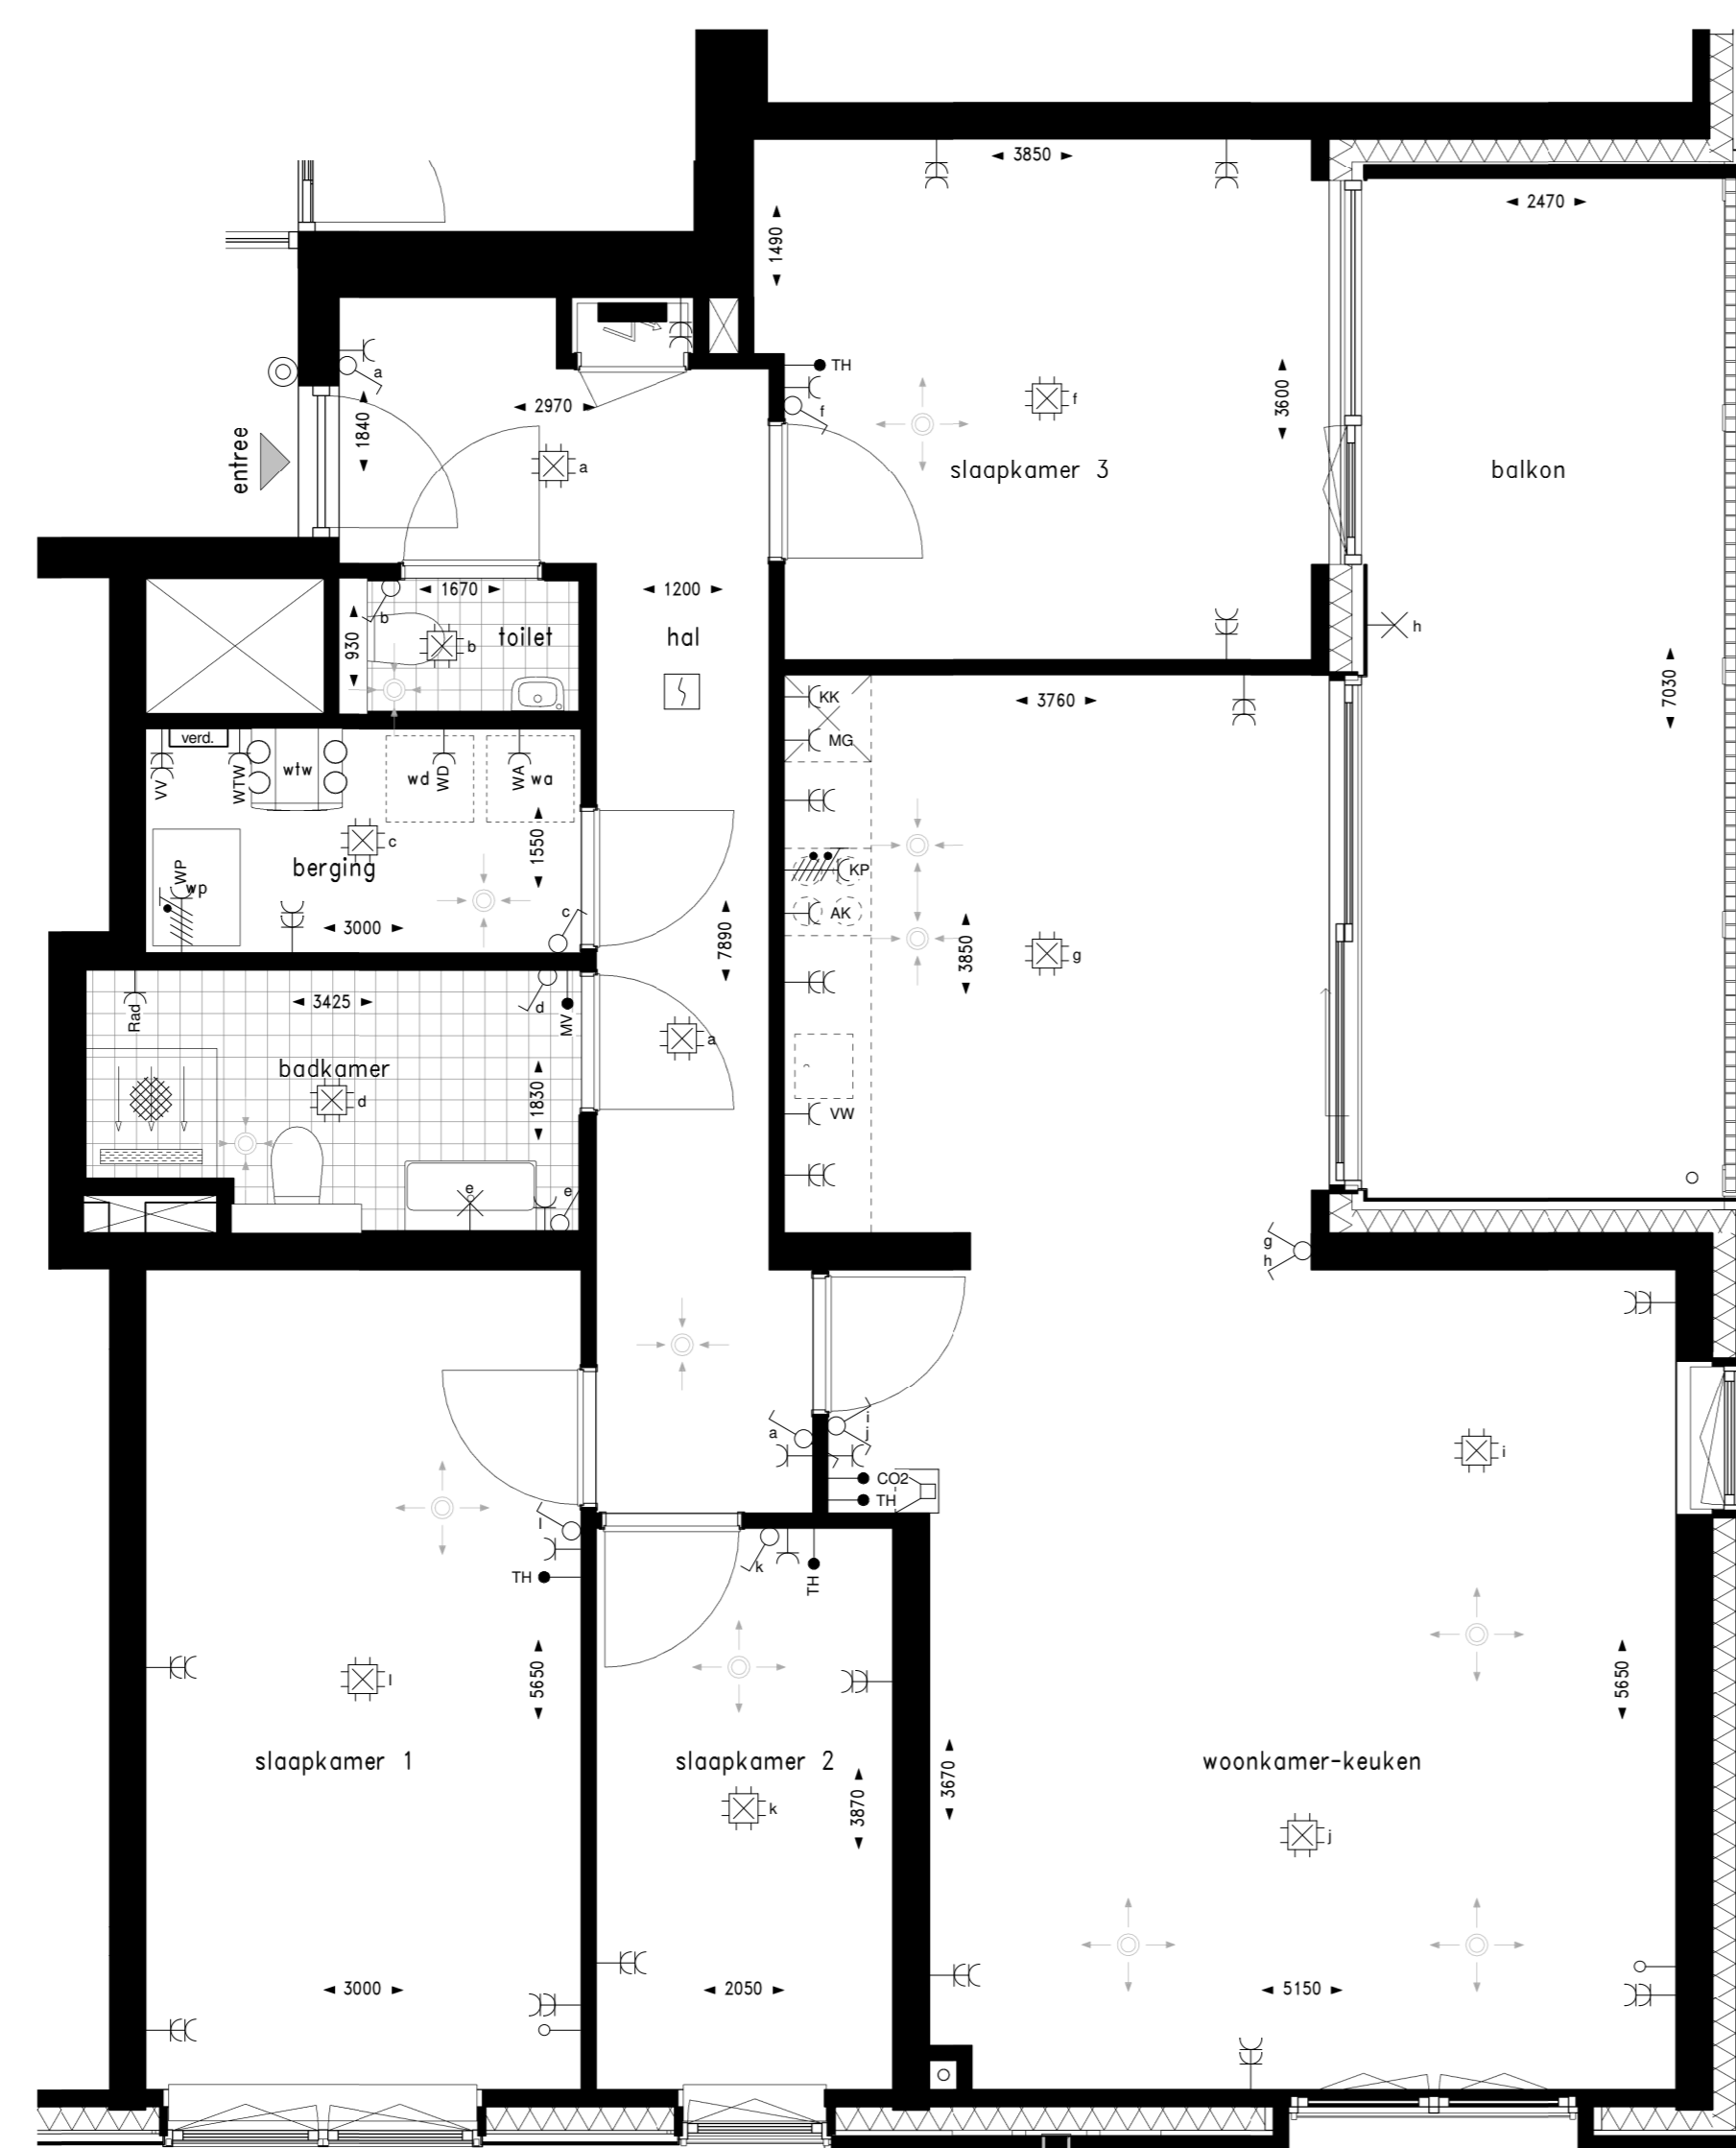

Gevel oostzijde

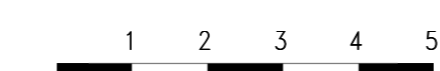


Bouwnummer 29 (1e verdieping)  
Bouwnummer 35 (2e verdieping)

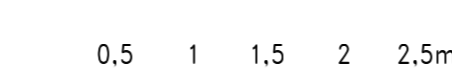


Renvooi afkortingen		Renvooi symbolen	
Afkorting	Omschrijving	Symbol	Omschrijving
AK	Opstelplaats afzuigkap		Wandcontactdoos, 1- en 2-voudig
CO2	CO2-sensor		Wandcontactdoos, 3-fase
KK	Opstelplaats koelkast		Aansluitpunt, bedraad/onbedraad
KP	Opstelplaats kookplaat		Rookmelder
MG	Loze leiding t.b.v. opstelplaats magnetron		Plafondlichtpunt
MV	Mechanische ventilatie		Wandlichtpunt
TH	Thermostaat		Schakelaar
VV	Vloerverwarming		Schakelaar, serie
VW	Loze leiding t.b.v. opstelplaats vaatwasser		Schakelaar, wissel
WA	Opstelplaats wasautomaat		Intercom
WD	Opstelplaats wasdroger		Schif
WP	Warmtepomp		Bedrukker
WTW	WTW-unit		Aardmuts
			Verdeelkast
			Vloerverwarming verdeler
			Rozet, inblaas
			Rozet, retour

Maatvoering in de plattegronden zijn "circa" maten.  
Leidingen en kabelenloop conform opgave installateur.  
Elektra wordt conform opgave installateur uitgevoerd.  
Aantallen en plaats aansluitingen / schakelaars indicatief.  
deze worden conform opgave installateur uitgevoerd.  
Alle getekende ventilatoren en rookmelders zijn indicatief. De installateur bepaalt de definitieve aantallen en posities.  
Zonepanelen indicatief, aantal panelen, positie en oriëntatie conform BENG-berekening.

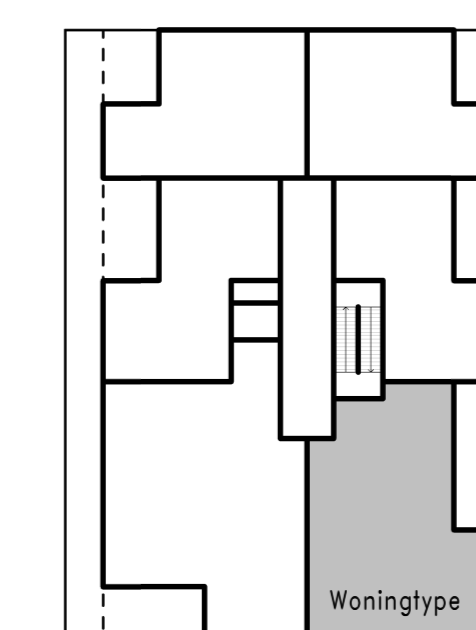

1e verdieping bouwnummer 29  
2e verdieping bouwnummer 35

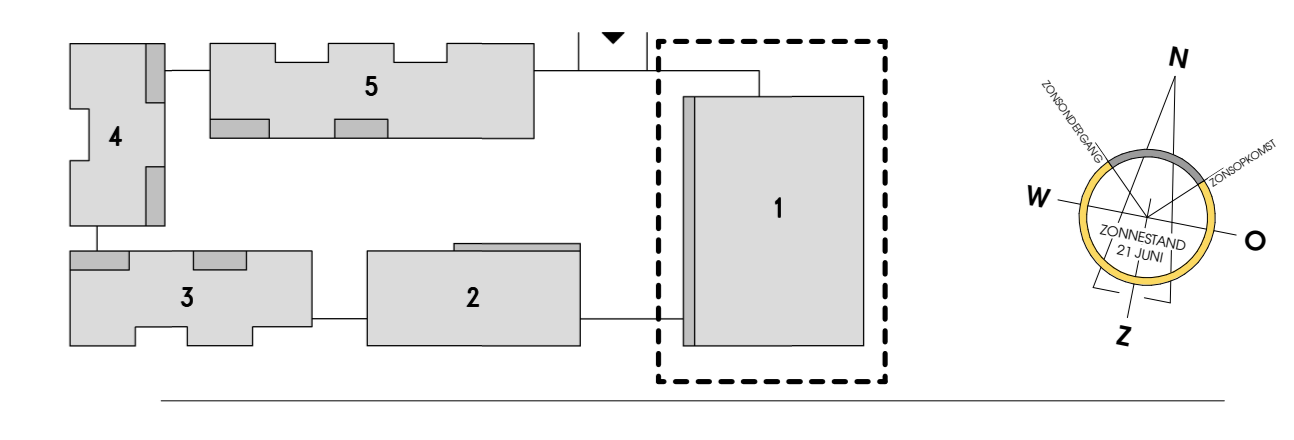

Stadsland, Zwolle

Woningplattegronden - Woningtype 5