


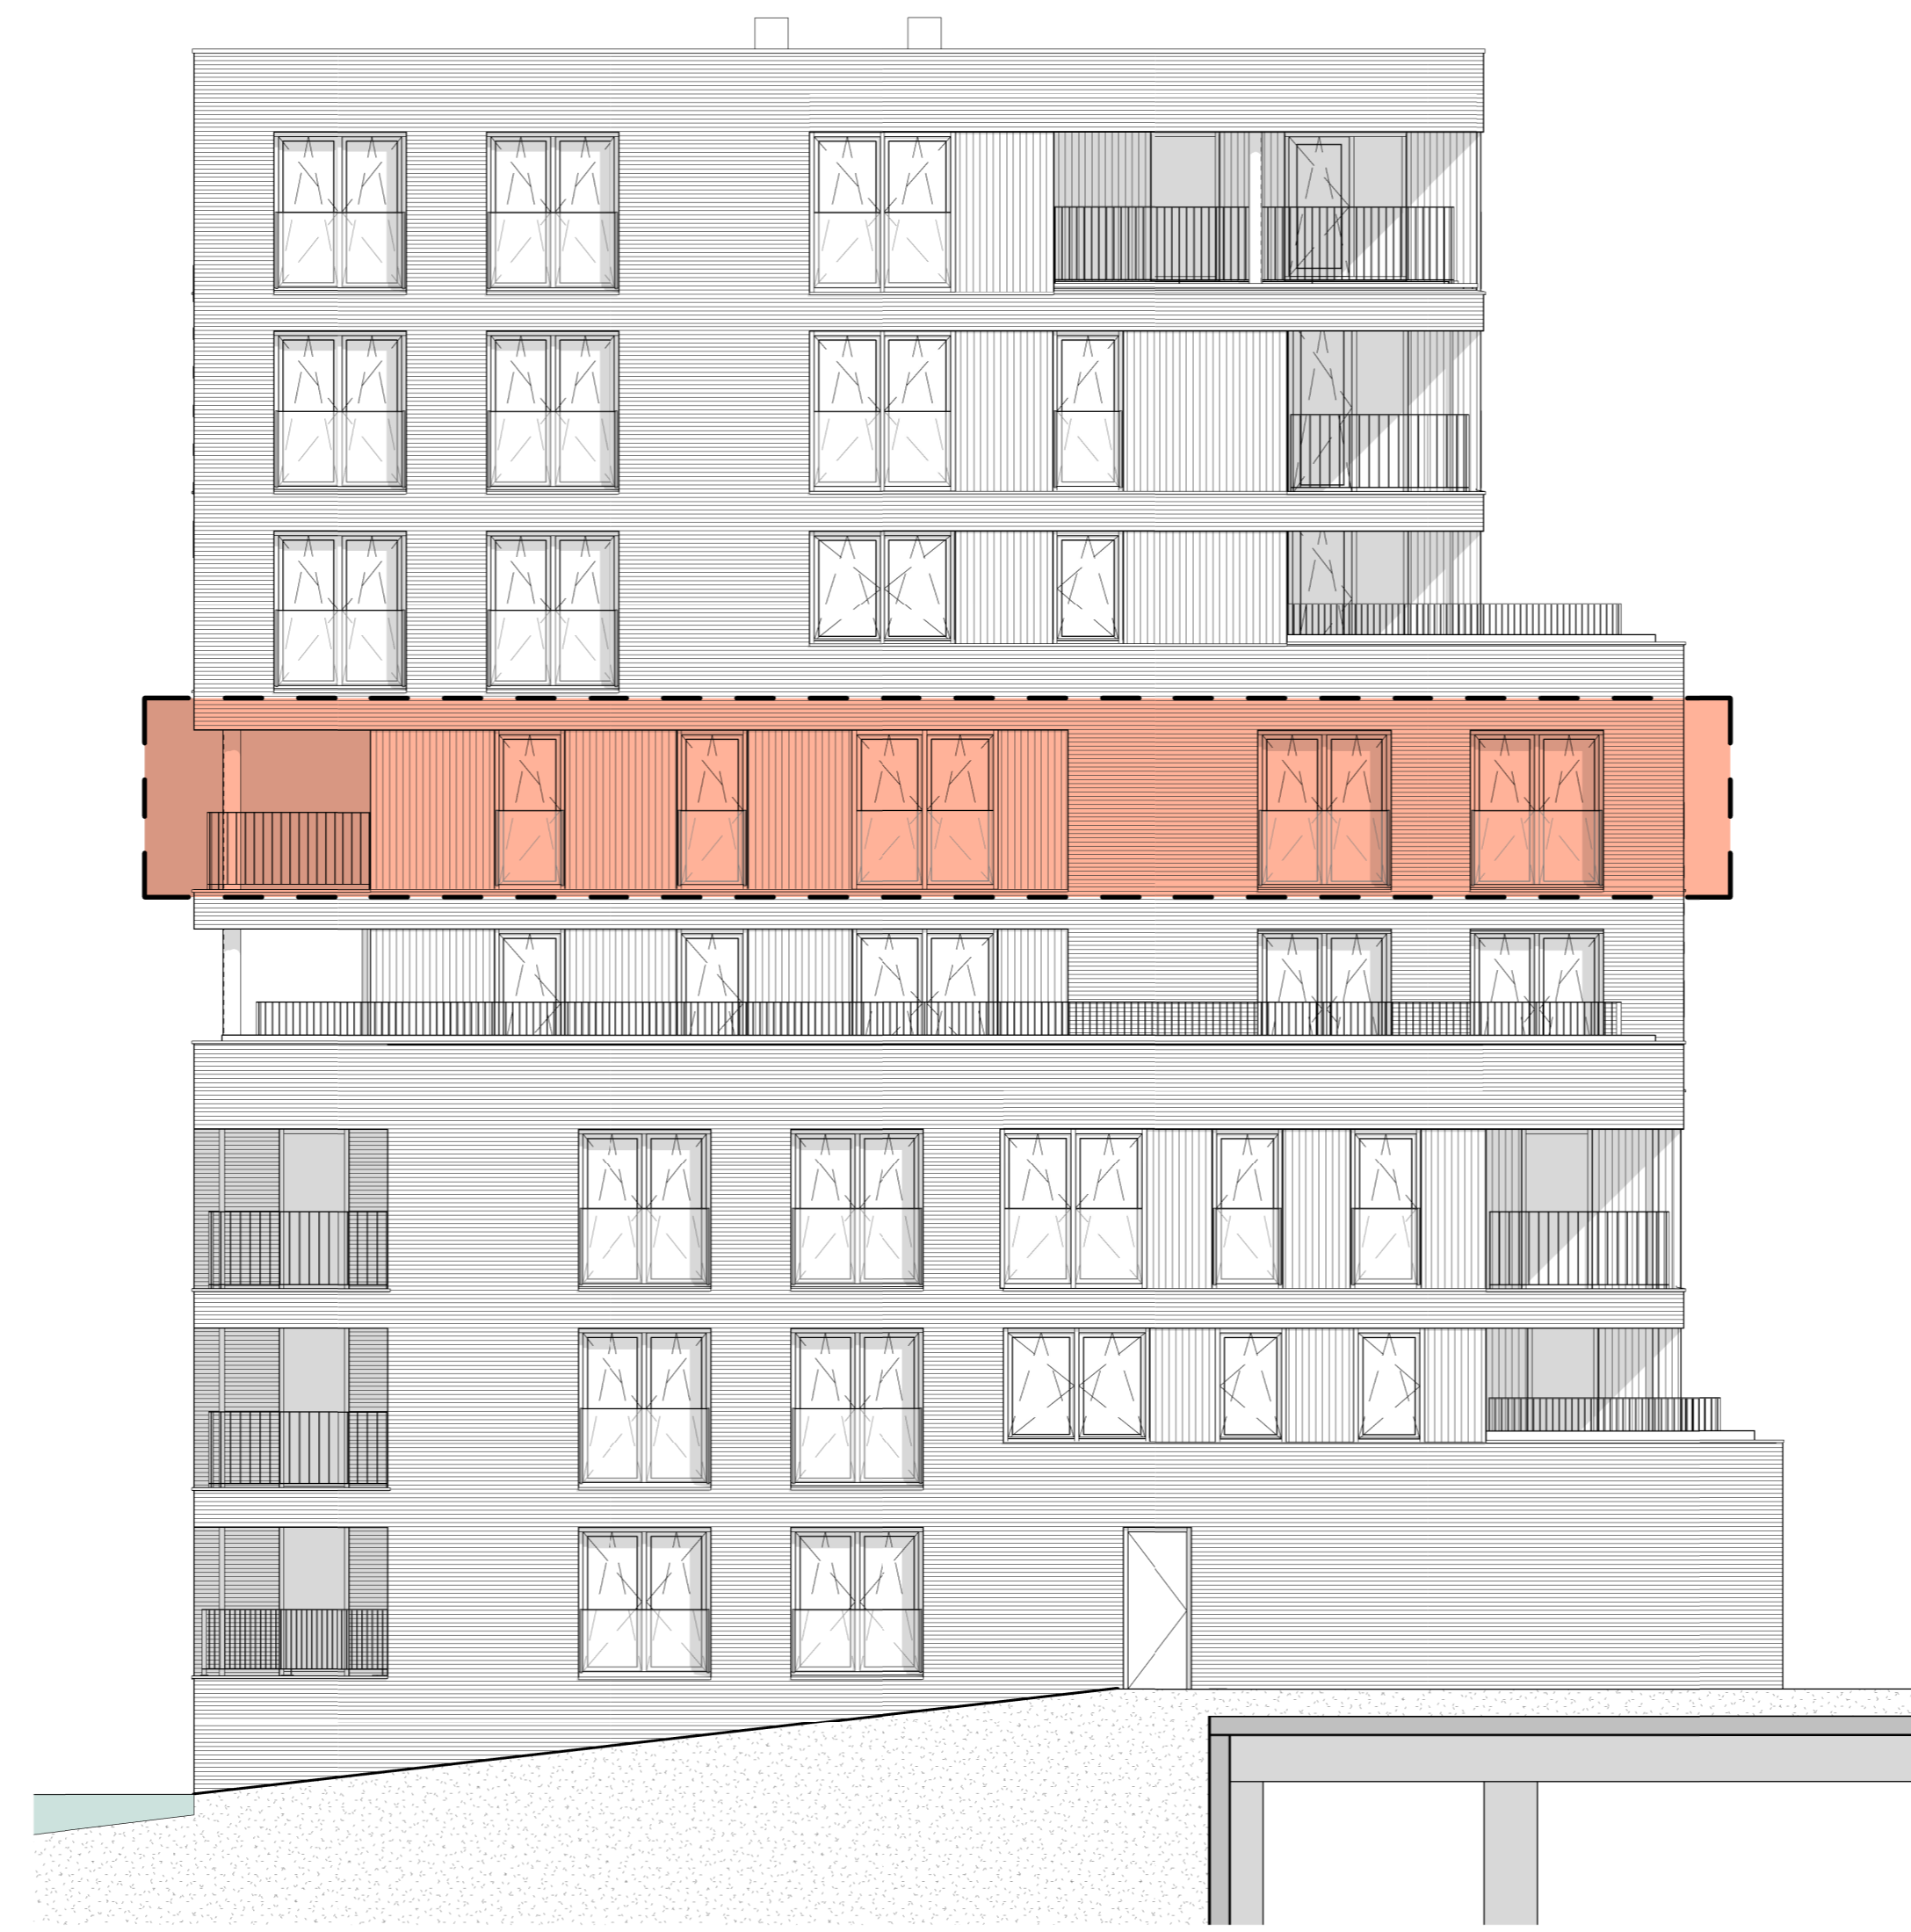


Gevel oostzijde




Gevel noordzijde



Gevel westzijde

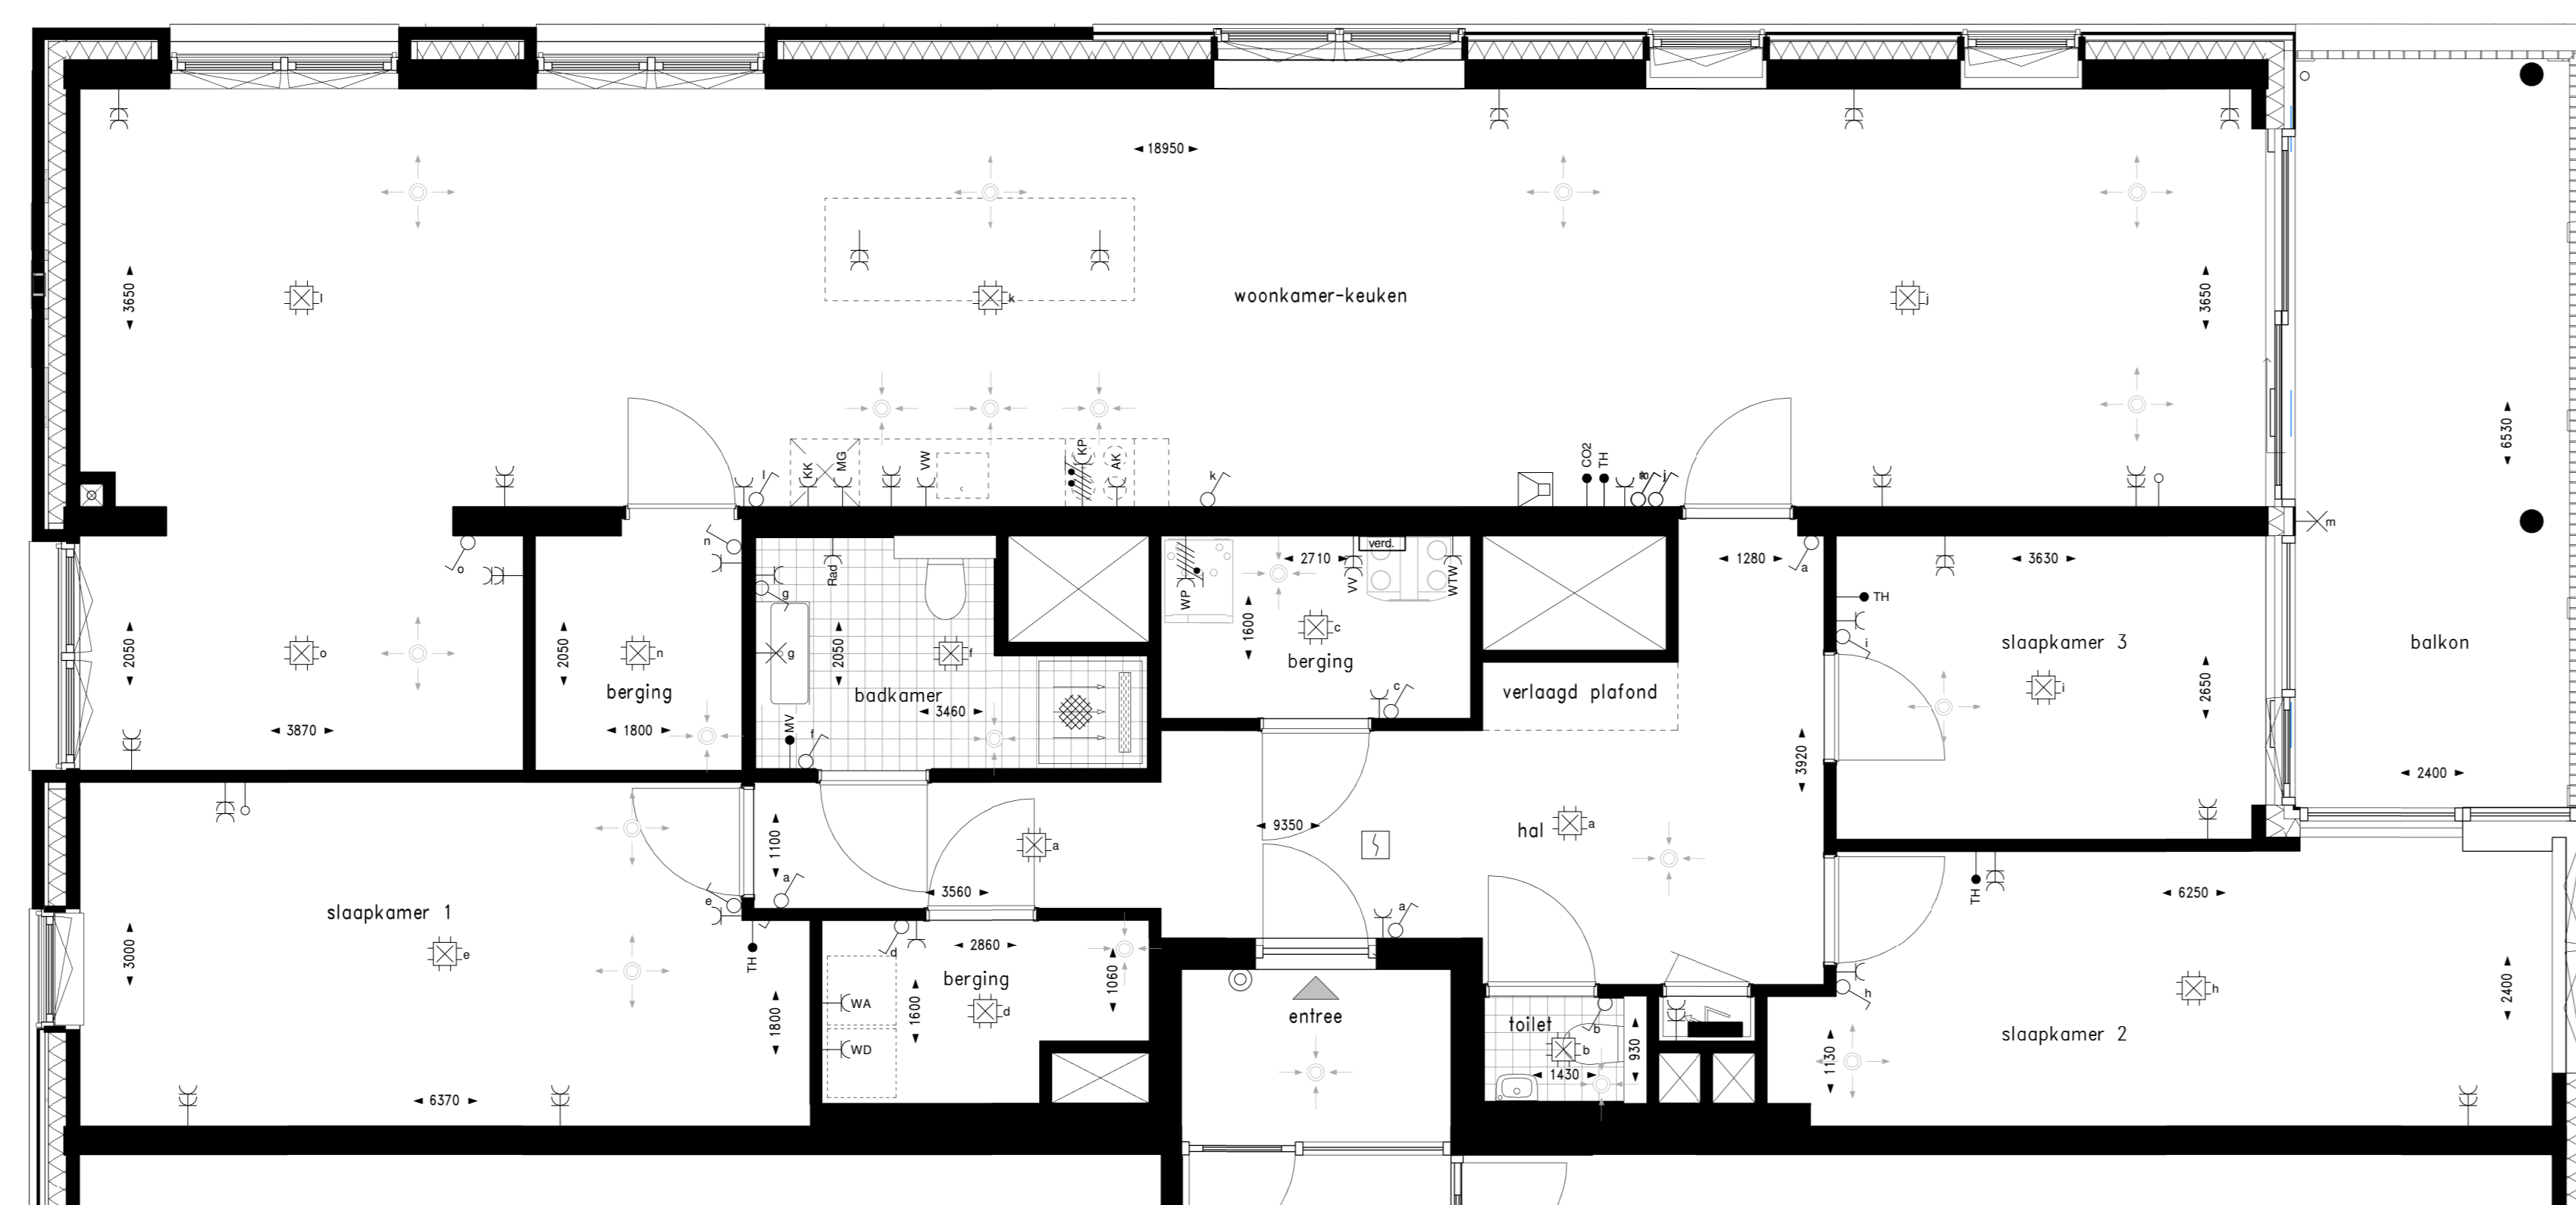


Bouwnummer 40 (4e verdieping)

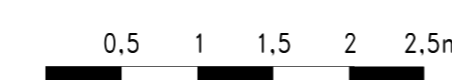


Renvooi afkortingen		Renvooi symbolen	
Afkorting	Omschrijving	Symbol	Omschrijving
AK	Opstelplaats afzuigkap		Wandcontactdoos, 1- en 2-voudig
COZ	CO2-sensor		Wandcontactdoos, 3-fase
KK	Opstelplaats koelkast		Aansluitpunt, bed/rail/onderbed
KP	Opstelplaats kookplaat		Rookmelder
MG	Loze leiding t.b.v. opstelplaats magnetron		Plafondlichtpunt
MV	Megatische ventilatie		Wandlichtpunt
TH	Thermostaat		Schakelaar
VV	Vloerverwarming		Schakelaar, serie
VW	Loze leiding t.b.v. opstelplaats vaatwasser		Schakelaar, wissel
WA	Opstelplaats wasautomaat		Intercom
WD	Opstelplaats wasdroger		Schakel
WP	Warmtepomp		Bedrukker
WTW	WTW-unit		Airdukt
			Verdeelkast
			Vloerverwarmingverdelers
			Rozet, inblaa
			Rozet, retour

Maatvoering in de plattegronden zijn "circa" maten.  
 Leidingen en kabelverloop conform opgave installateur.  
 Elektra wordt conform opgave installateur uitgevoerd.  
 Aantallen en plaats aansluitingen / schakelaars indicatief.  
 deze worden conform opgave installateur uitgevoerd.  
 Alle getekende ventilaten en rookmelders zijn indicatief. De installateur bepaalt de definitieve aantallen en posities.  
 Zonnepanelen indicatief, aantal panelen, positie en oriëntatie conform BENG-berekening.

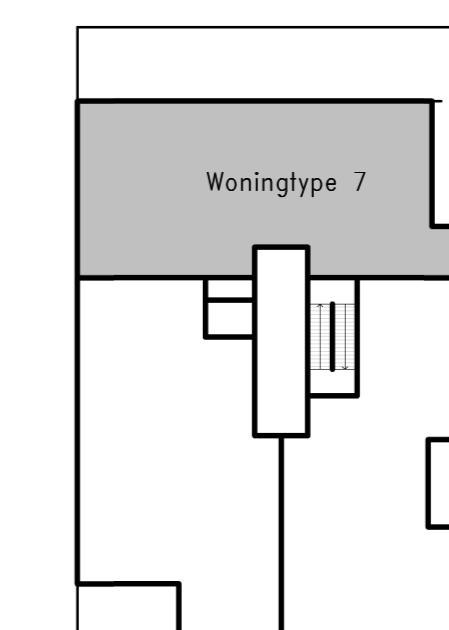

3e verdieping bouwnummer 37  
 (zie blad 127-3)  
 4e verdieping bouwnummer 40  
 (zie blad 127-4)

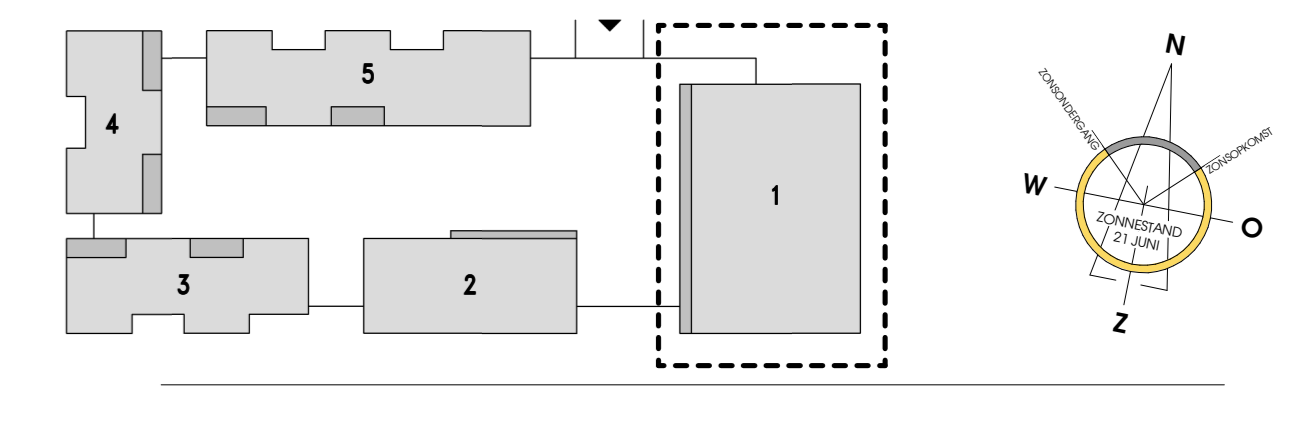

StadsEiland, Zwolle

Woningplattegronden - Woningtype 7 v4

PROJECTIE : 211199  
 DATUM : 25-09-2023  
 SOORT : 1:50  
 FORMAAT : A0  
 TEKENINGENAMER : VK-127-v4