




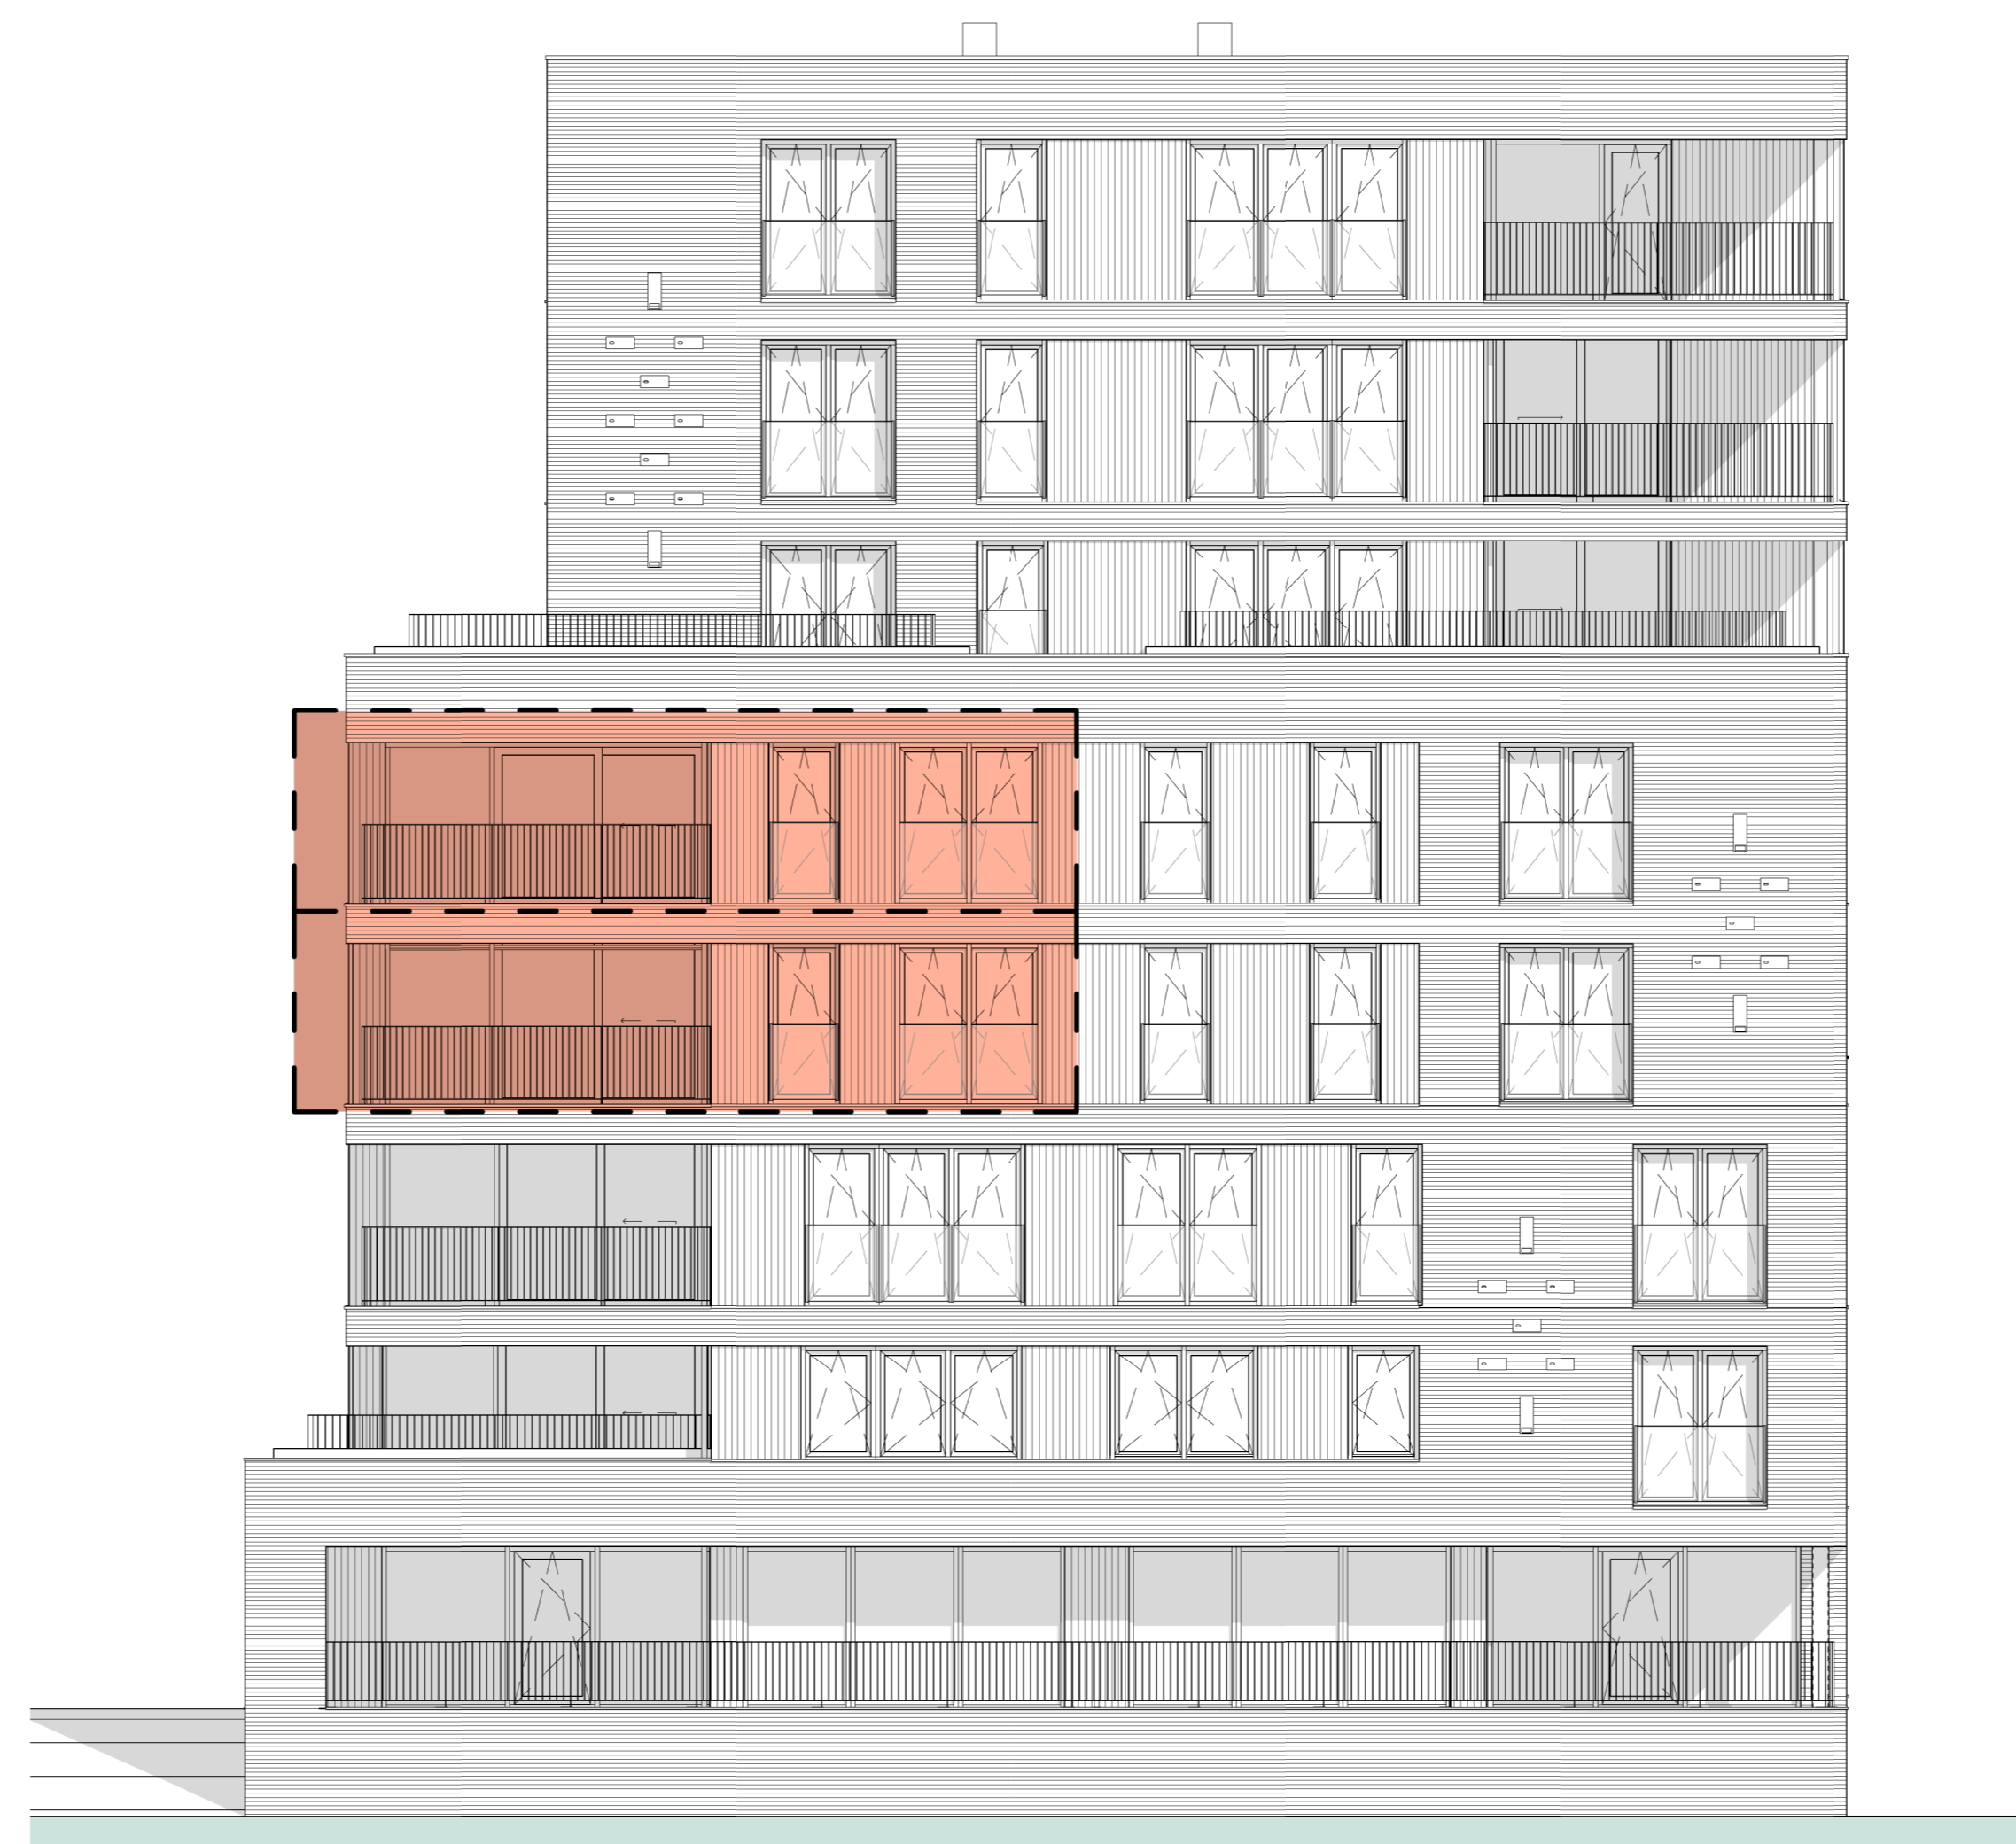


Gevel westzijde

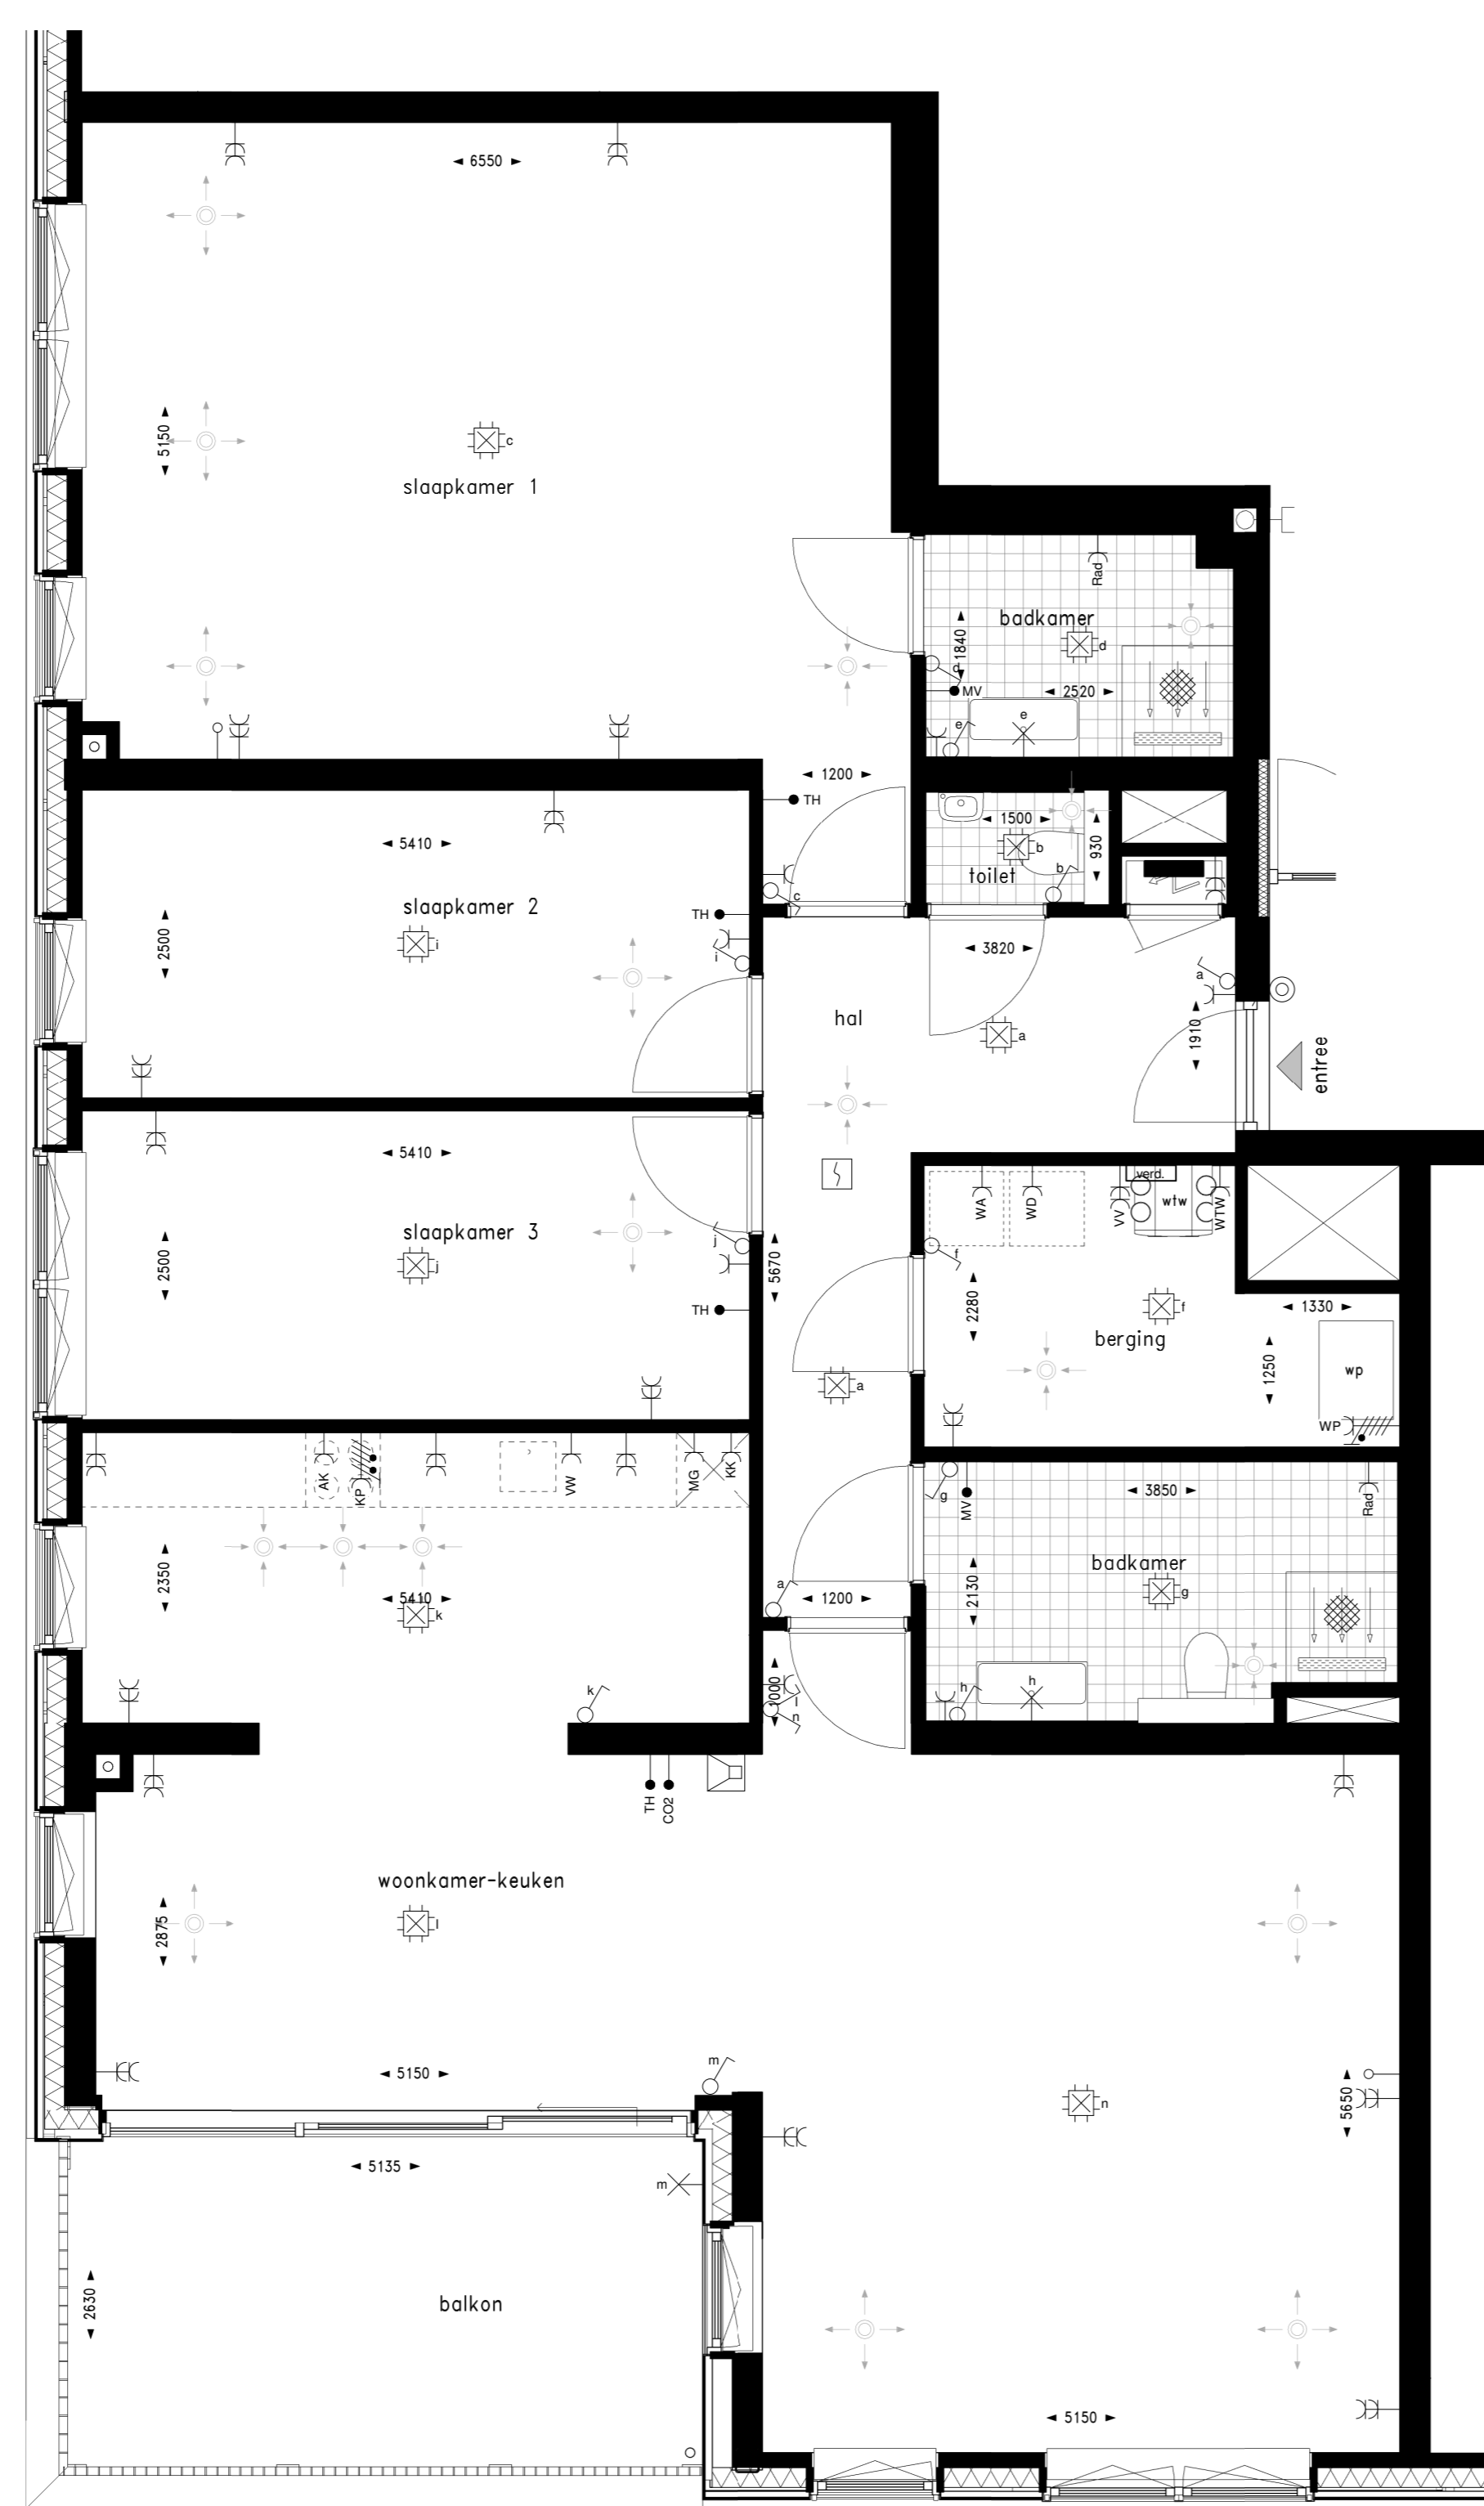

Gevel zuidzijde

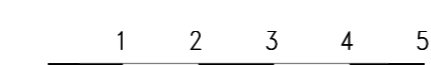


Bouwnummer 39 (3e verdieping)
Bouwnummer 42 (4e verdieping)

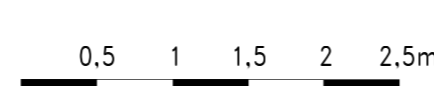


Renvooi afkortingen		Renvooi symbolen	
Afkorting	Omschrijving	Symbol	Omschrijving
AK	Opstelplaats afzuigkap		Wandcontactdoos, 1- en 2-voudig
CO2	CO2-sensor		Wandcontactdoos, 3-fase
KK	Opstelplaats koelkast		Aansluitpunt, bedraad/onbedraad
KP	Opstelplaats kookplaat		Rookmelder
MG	Loze leiding t.b.v. opstelplaats magnetron		Plafondlichtpunt
MV	Mechanische ventilatie		Wandlichtpunt
TH	Thermostaat		Schakelaar
VV	Vloerverwarming		Schakelaar, serie
VW	Loze leiding t.b.v. opstelplaats vaatwasser		Schakelaar, eiland
WA	Opstelplaats wasautomaat		Intercom
WD	Opstelplaats wasdroger		Schakelaar
WP	Warmtepomp		Bedrucker
WTW	WTW-unit		Aardmuts
			Verrekekas
			Vloerverwarming verdelers
			Rozet, inblaas
			Rozet, retour

Maatvoering in de plattegronden zijn "circa" maten.
Leidingen en kabelenloop conform opgave installateur.
Elektra wordt conform opgave installateur uitgevoerd.
Aantallen en plaats aansluitingen / schakelaars indicatief.
deze worden conform opgave installateur uitgevoerd.
Alle getekende ventilatoren en rookmelders zijn indicatief. De installateur bepaalt de definitieve aantallen en posities.
Zonnepanelen indicatief, aantal panelen, positie en oriëntatie conform BENG-berekening.

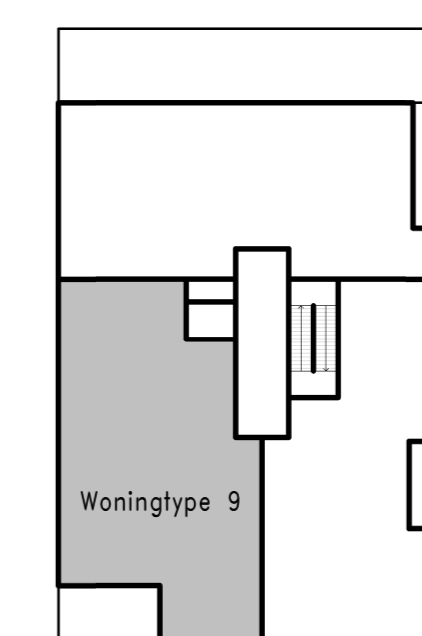

3e verdieping bouwnummer 39
4e verdieping bouwnummer 42

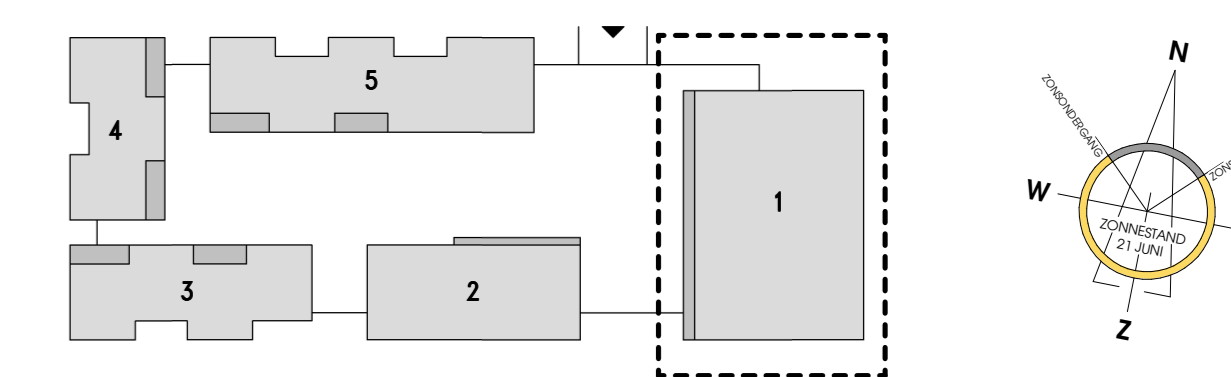

StadsEiland, Zwolle

Woningplattegronden - Woningtype 9