


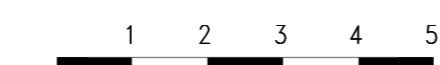


Gevel zuidzijde



Gevel oostzijde




Bouwnummer 44 (5e verdieping)

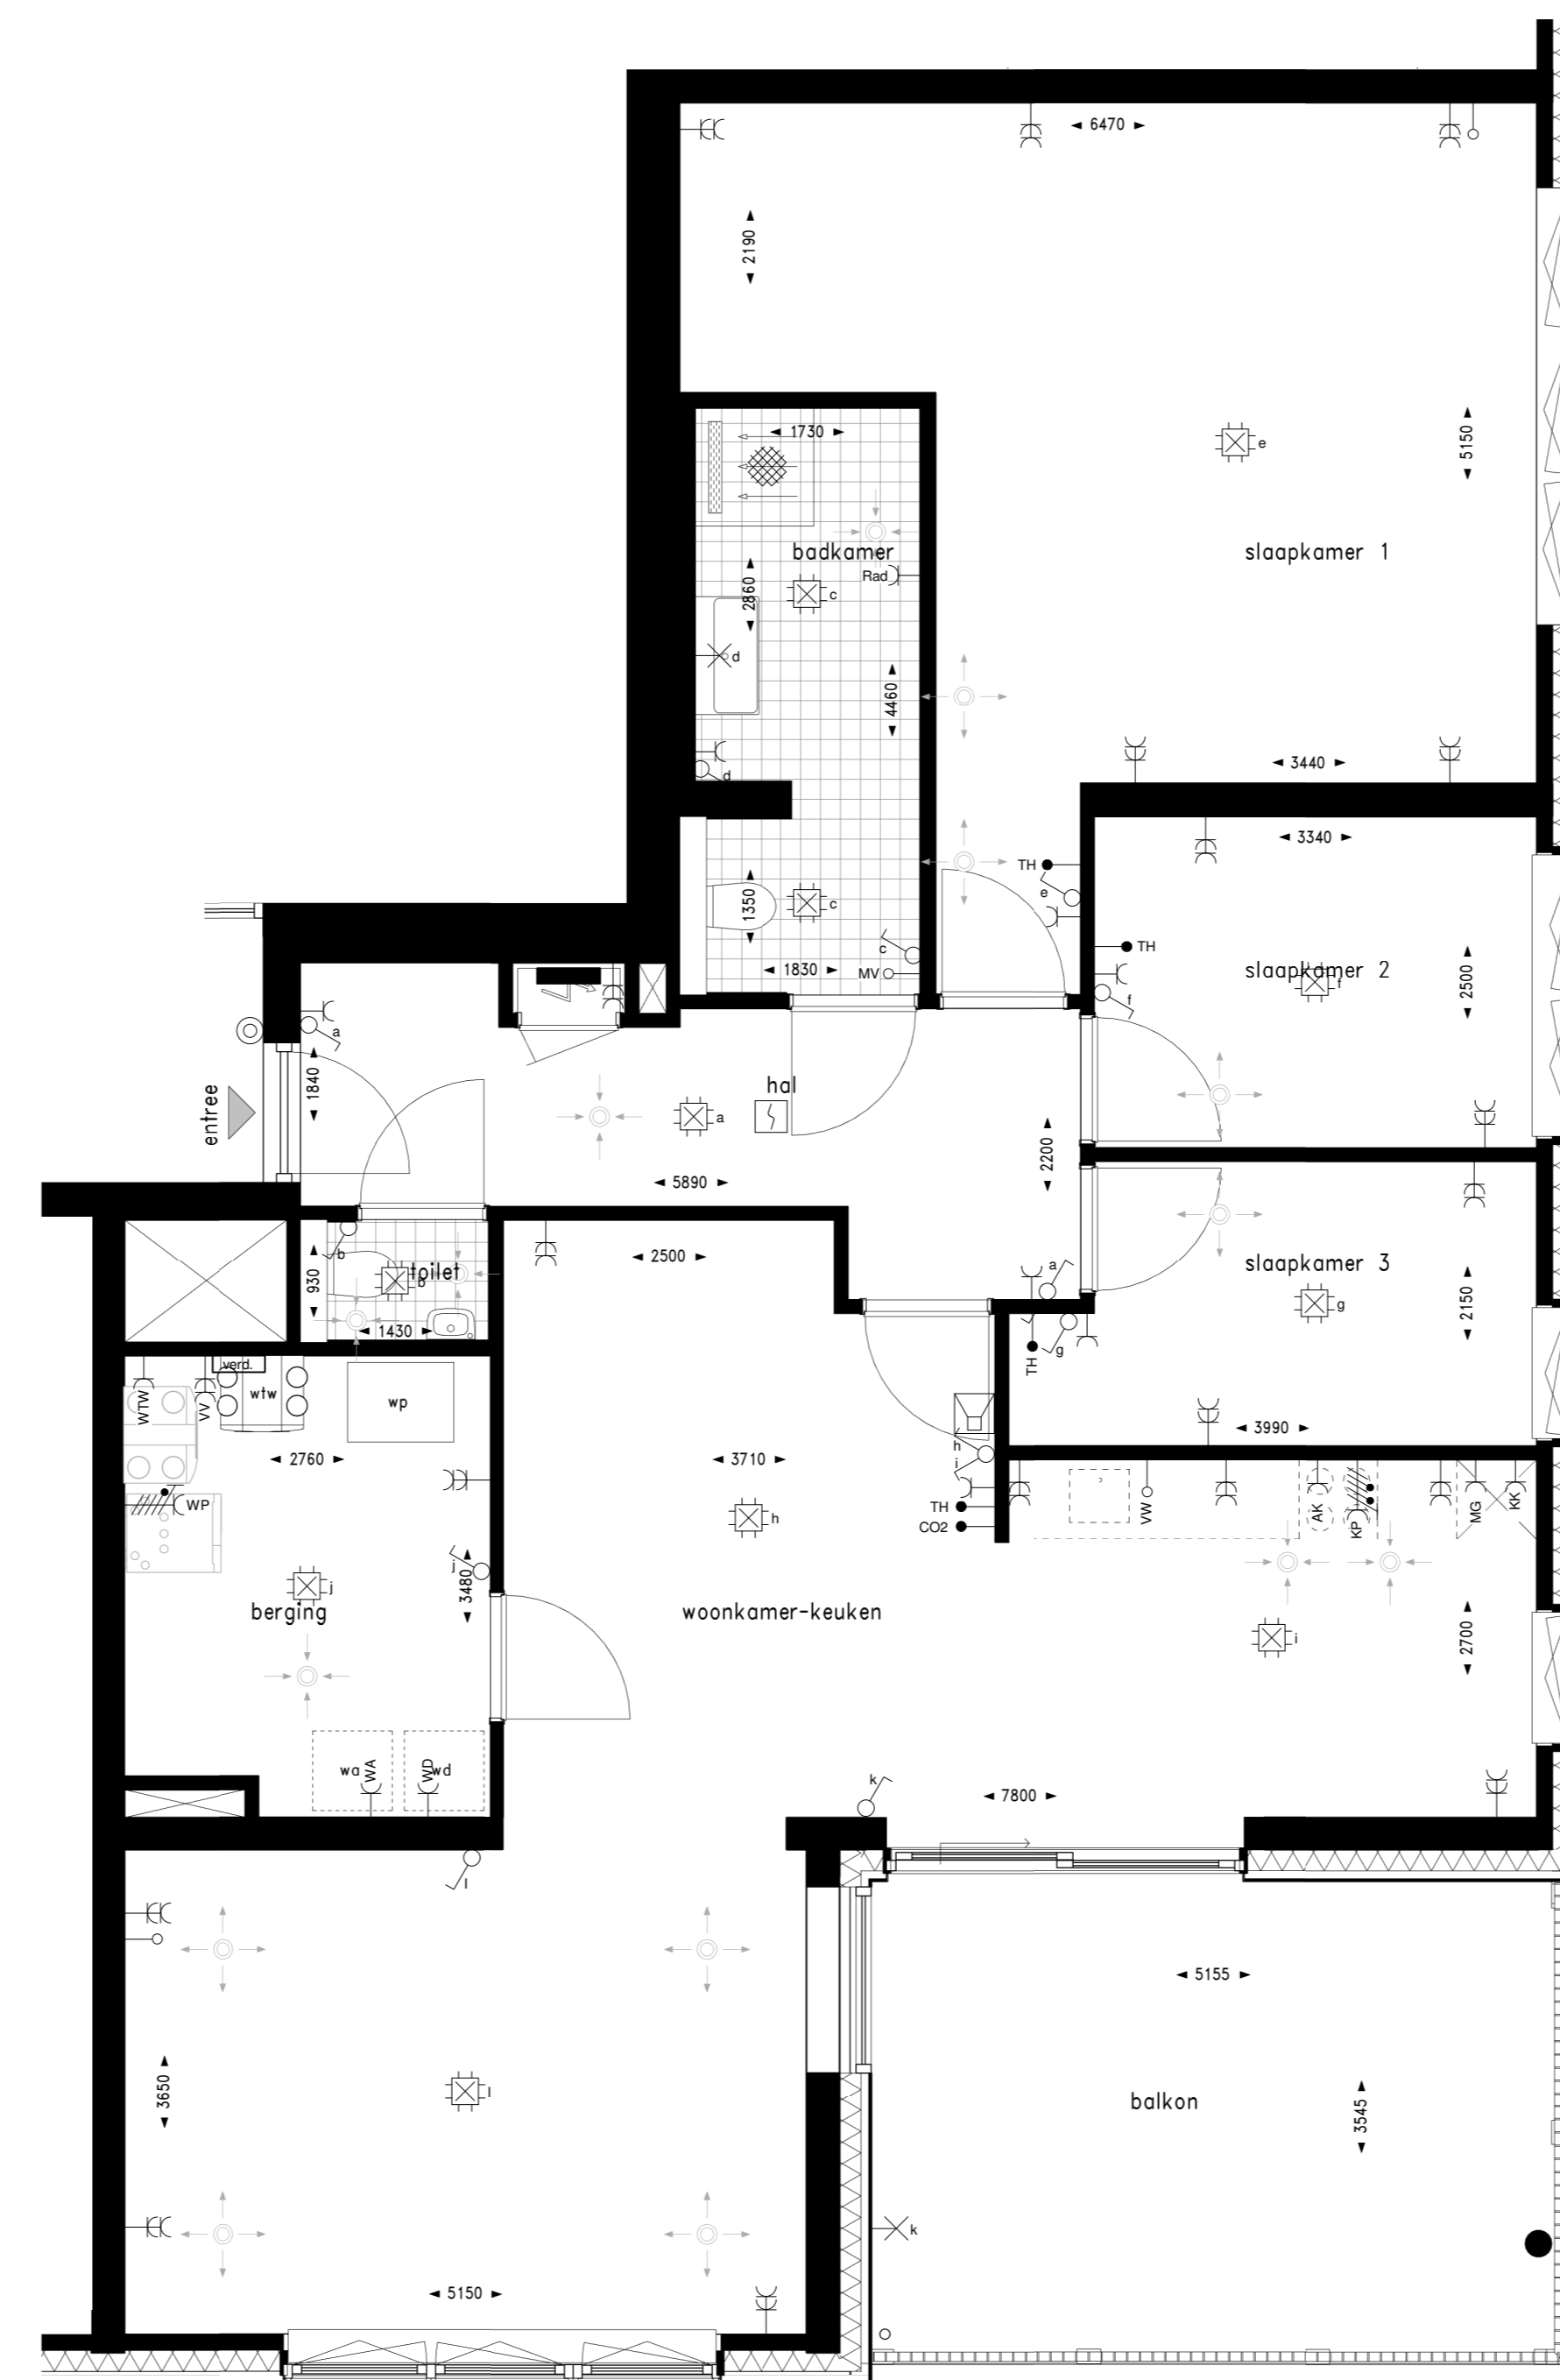


Bouwnummer 47 (6e verdieping)

Renvooi afkortingen		Renvooi symbolen	
Afkorting	Omschrijving	Symbol	Omschrijving
AK	Opstelplaats afzuigkap		Wandcontactdoos, 1- en 2-voudig
CDZ	CO2-sensor		Wandcontactdoos, 3-fase
KK	Opstelplaats koelkast		Aansluitpunt, bedraad/onbedraad
KP	Opstelplaats kookplaat		Rookmelder
MG	Loze leiding t.b.v. opstelplaats magnetron		Plafondlichtpunt
MV	Meganische ventilatie		Wandlichtpunt
TH	Thermostaat		Schakelaar
VV	Vloerverwarming		Schakelaar, serie
VW	Loze leiding t.b.v. opstelplaats vaatwasser		Schakelaar, wisel
WA	Opstelplaats wasautomaat		Intercom
WD	Opstelplaats wasdroger		Schelf
WP	Warmtepomp		Bedrucker
WTW	WTW-unit		Aardmat
			Verdeekast
			Vloerverwarming verdelers
			Rozet, inblaa
			Rozet, retour

Maatvoering in de plattegronden zijn "circa" maten.
 Leidingen en kabelverloop conform opgave installateur.
 Elektra wordt conform opgave installateur uitgevoerd.
 Aantallen en plaats aansluitingen / schakelaars indicatief.
 deze worden conform opgave installateur uitgevoerd.
 Alle getekende ventilatoren en rookmelders zijn indicatief. De installateur bepaalt de definitieve aantallen en posities.
 Zonnepanelen indicatief, aantal panelen, positie en oriëntatie conform BENG-berekening.

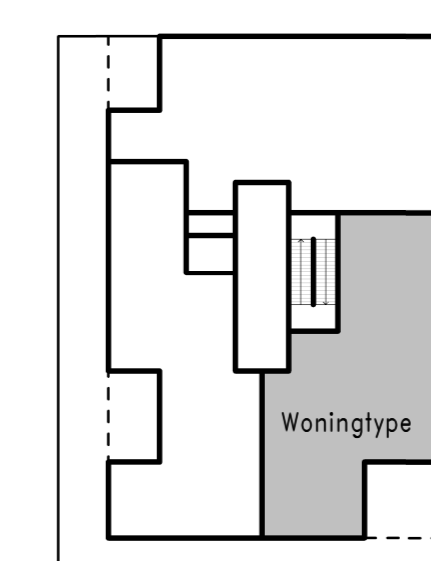

5e verdieping bouwnummer 44
 6e verdieping bouwnummer 47

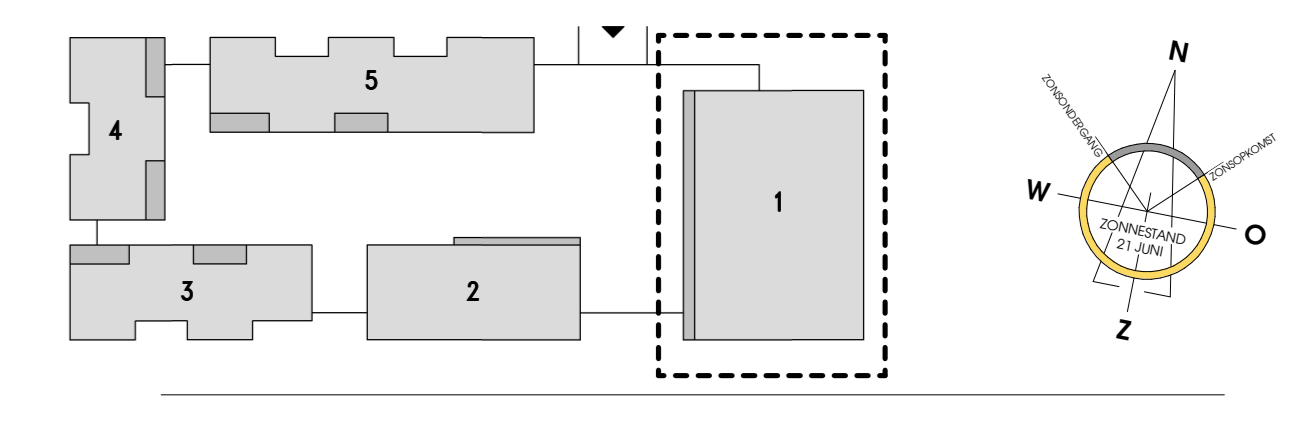

Stadsland, Zwolle

Woningplattegronden - Woningtype 11