



Gevel westzijde




Gevel zuidzijde

1 2 3 4 5m



Bouwnummer 45 (5e verdieping)


0,5 1 1,5 2 2,5m

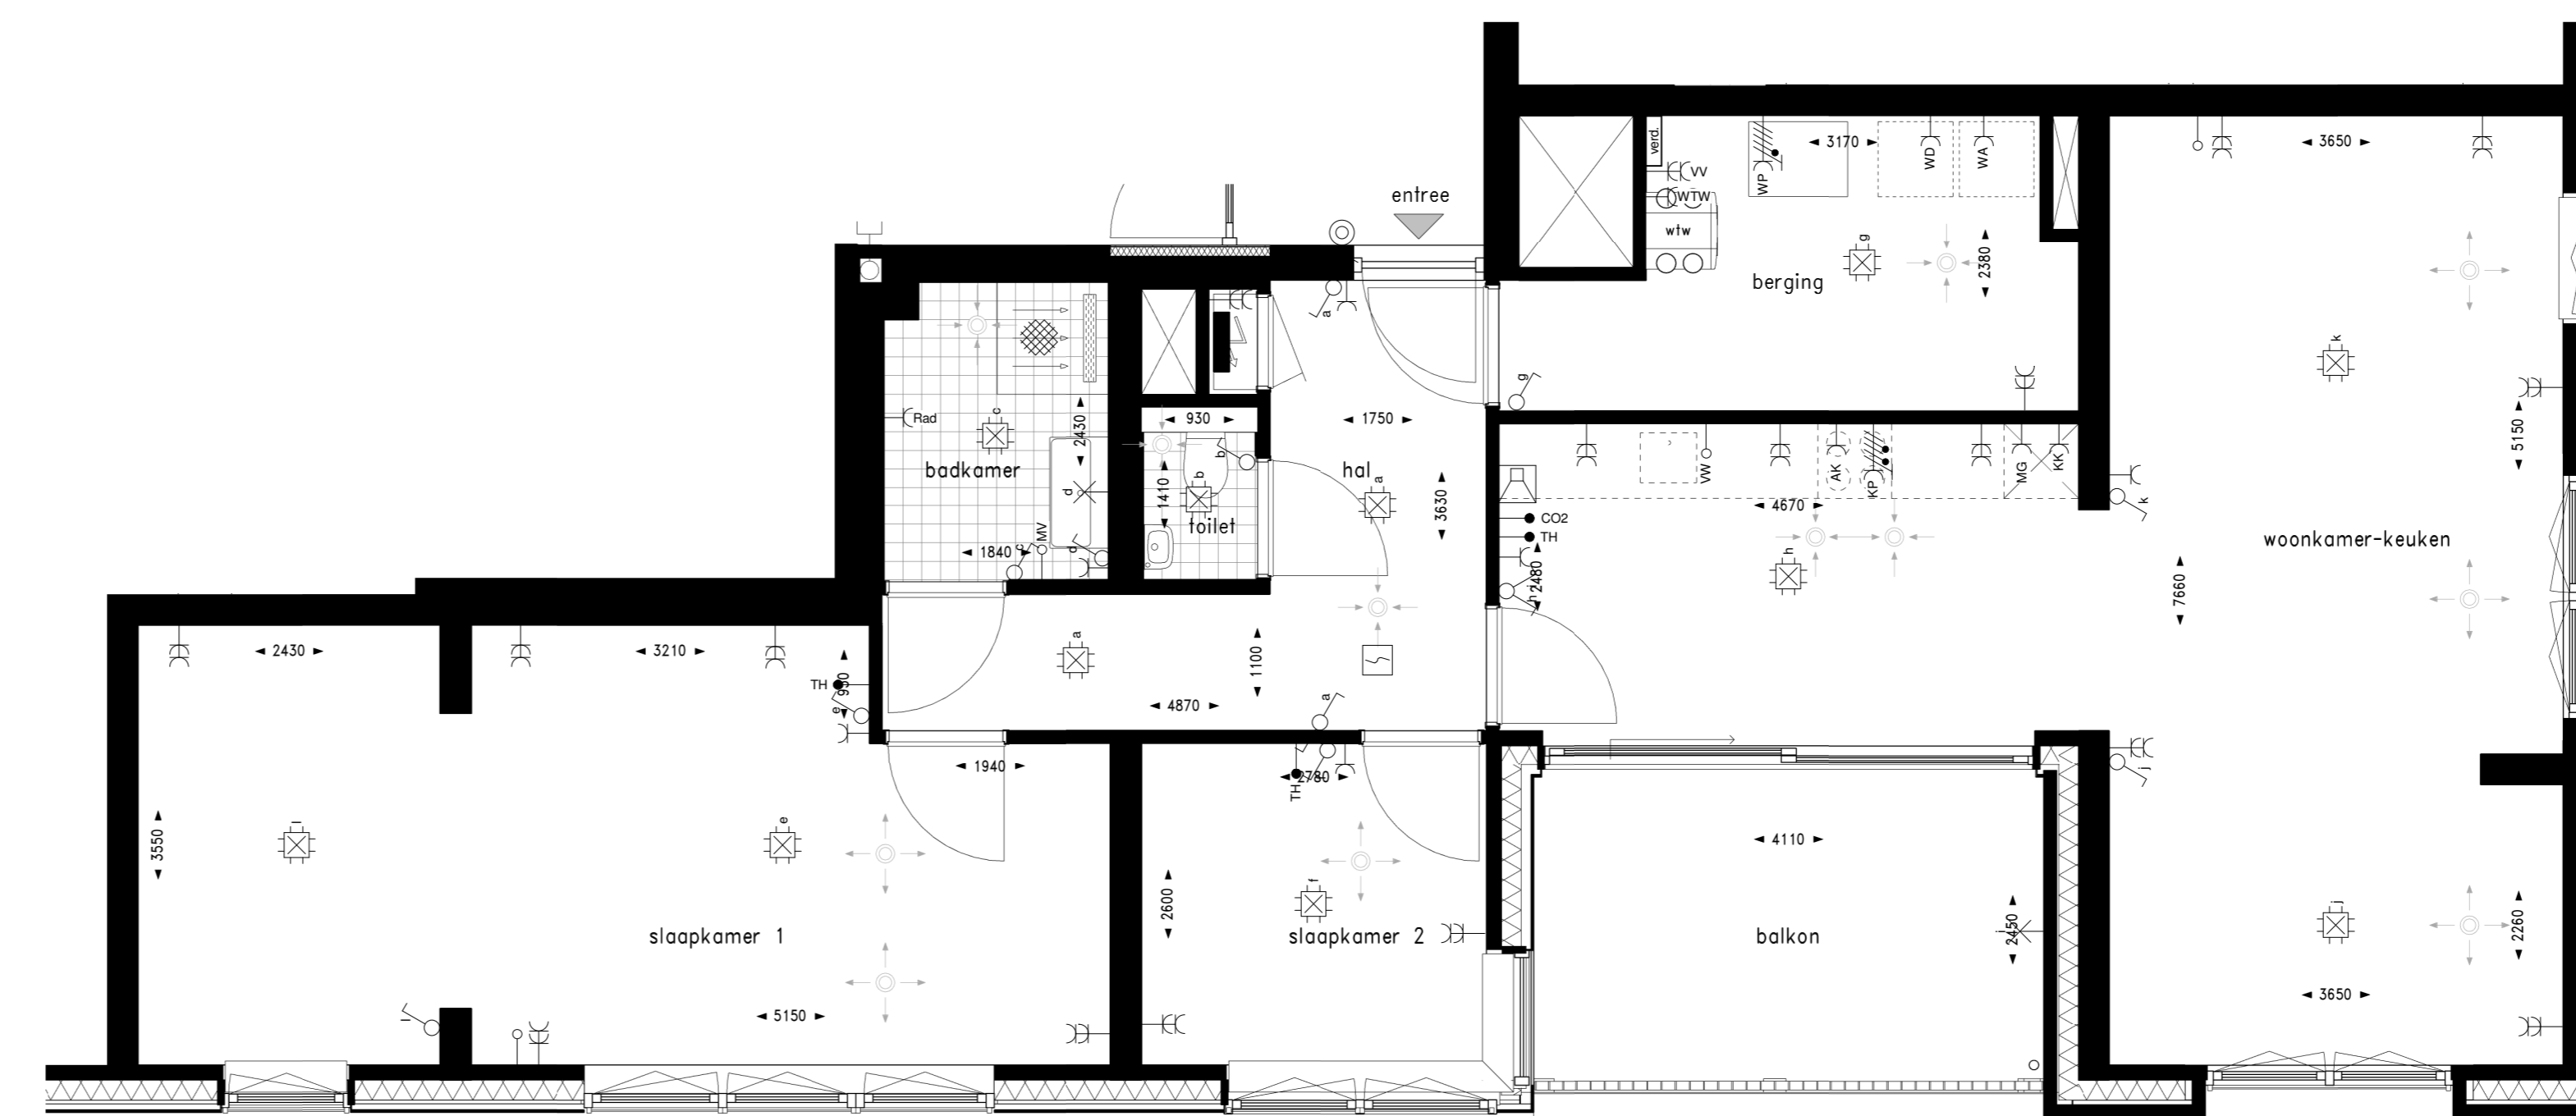


Bouwnummer 48 (6e verdieping)

Renvooi afkortingen		Renvooi symbolen	
Afkorting	Omschrijving	Symbol	Omschrijving
AK	Opstelplaats afzuigkap		Wandcontactdoos, 1- en 2-voudig
CO2	CO2-sensor		Wandcontactdoos, 3-fase
KK	Opstelplaats koelkast		Aansluitpunt, bed/rad/onderbed
KP	Opstelplaats kookplaat		Rookmelder
MG	Loze leiding t.b.v. opstelplaats magnetron		Plafondlichtpunt
MV	Meganische ventilatie		Wandlichtpunt
TH	Thermostaat		Schakelaar
VV	Vloerverwarming		Schakelaar, serie
VW	Loze leiding t.b.v. opstelplaats vaatwasser		Schakelaar, wireless
WA	Opstelplaats wasautomaat		Intercom
WD	Opstelplaats wasdroger		Schakel
WP	Warmtepomp		Bedrukker
WTW	WTW-unit		Aardmat
			Verrekekast
			Vloerverwarming verdeler
			Rozet, inflas
			Rozet, retour

Maatvoering in de plattegronden zijn "circa" maten.  
 Leidingen en kabelenloop conform opgave installateur.  
 Elektra wordt conform opgave installateur uitgevoerd.  
 Aantallen en plaats aansluitingen / schakelaars indicatief.  
 deze worden conform opgave installateur uitgevoerd.  
 Alle getekende ventilaten en rookmelders zijn indicatief. De installateur bepaalt de definitieve aantallen en posities.  
 Zonnepanelen indicatief, aantal panelen, positie en oriëntatie conform BENG-berekening.

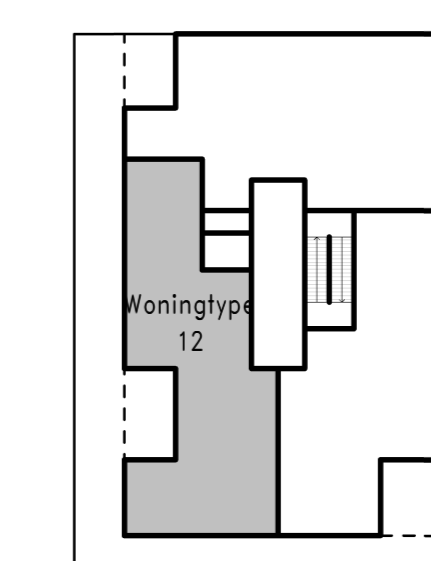

5e verdieping bouwnummer 45  
 6e verdieping bouwnummer 48

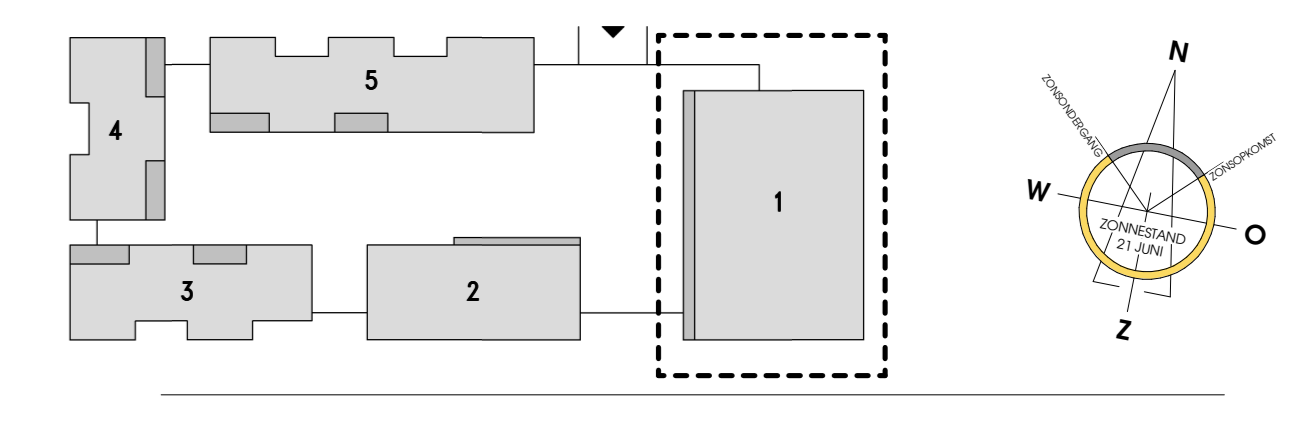

StadsEiland, Zwolle

Woningplattegronden - Woningtype 12