


Gevel zuidzijde



Gevel oostzijde



Gevel noordzijde

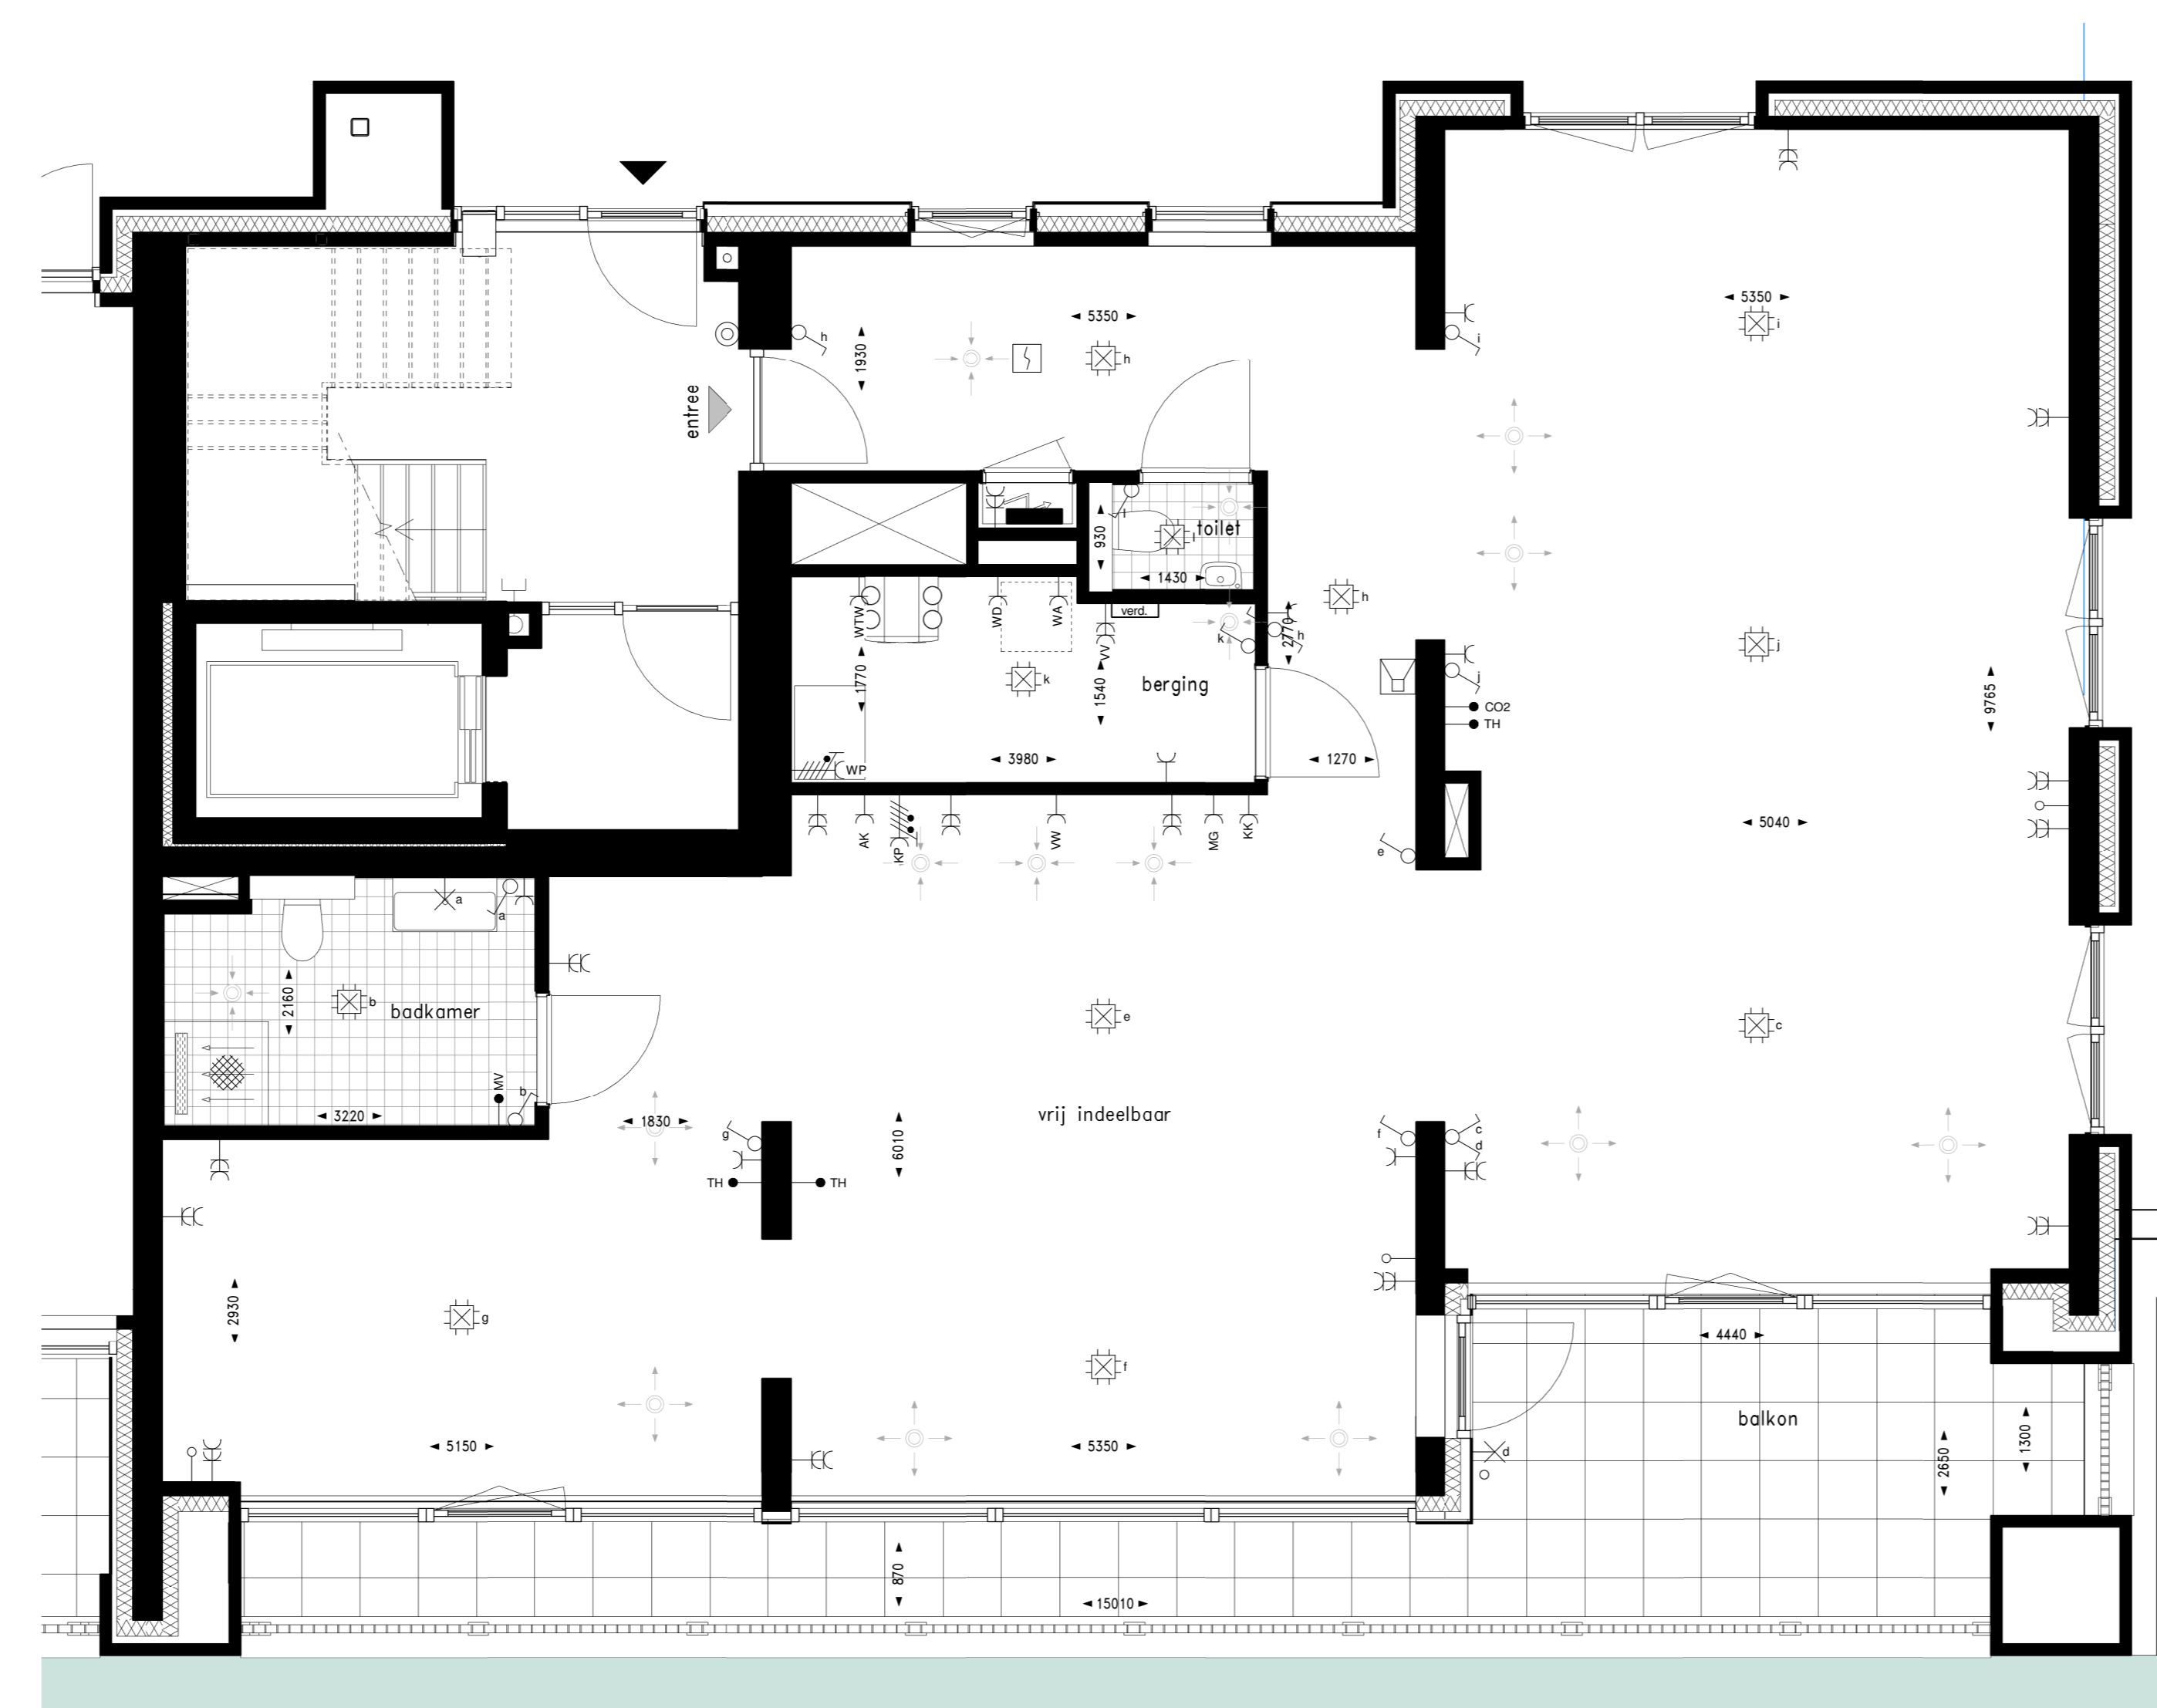


Bouwnummer 16 (begane grond)



Renvooi afkortingen		Renvooi symbolen	
Afkorting	Omschrijving	Symbol	Omschrijving
AK	Opsteplaats afzuigkap		Wandcontactdoos, 1- en 2-voudig
CO2	CO2-sensor		Wandcontactdoos, 3-fase
KK	Opsteplaats koelkast		Aansluitpunt, bed-rail/bed-rail
KP	Opsteplaats kooktafel		Rookmelder
MG	Loze leiding t.b.v. opsteplaats magnetron		Plafondlichtpunt
MV	Mechanische ventilatie		Wandlichtpunt
TH	Thermostaat		Schakelaar
VV	Vloerverwarming		Schakelaar, serie
VW	Loze leiding t.b.v. opsteplaats vaatwasser		Schakelaar, wireless
WA	Opsteplaats wasautomaat		Intercom
WD	Opsteplaats wasdroger		Schelf
WP	Warmtepomp		Beddividder
WTW	WTW-unit		Aardmuts
			Versteekkast
			Vloerverwarming verdeler
			Robot, inflas
			Robot, retour

Maatvoering in de plattegronden zijn "circa" maten.
 Leidingen en kabelverloop conform opgave installateur.
 Elektra wordt conform opgave installateur uitgevoerd.
 Aantallen en plaats aansluitingen / schakelaars indicatief.
 deze worden conform opgave installateur uitgevoerd.
 Alle getekende ventilatoren en rookmelders zijn indicatief. De installateur bepaalt de definitieve aantallen en posities.
 Zonnepanelen indicatief, aantal panelen, positie en oriëntatie conform BENG-berekening.

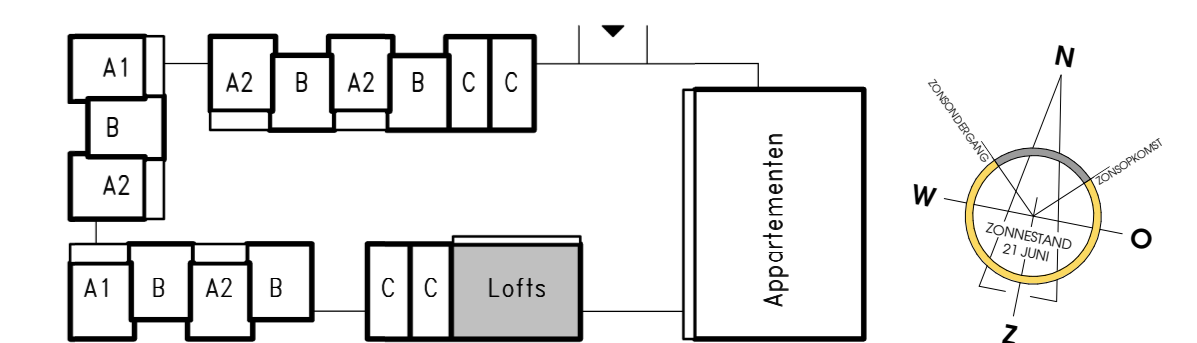

Stadsland, Zwolle Woningplattegronden - Blok 2 - Begane_Grond