





Gevel oostzijde




Gevel noordzijde



Gevel westzijde

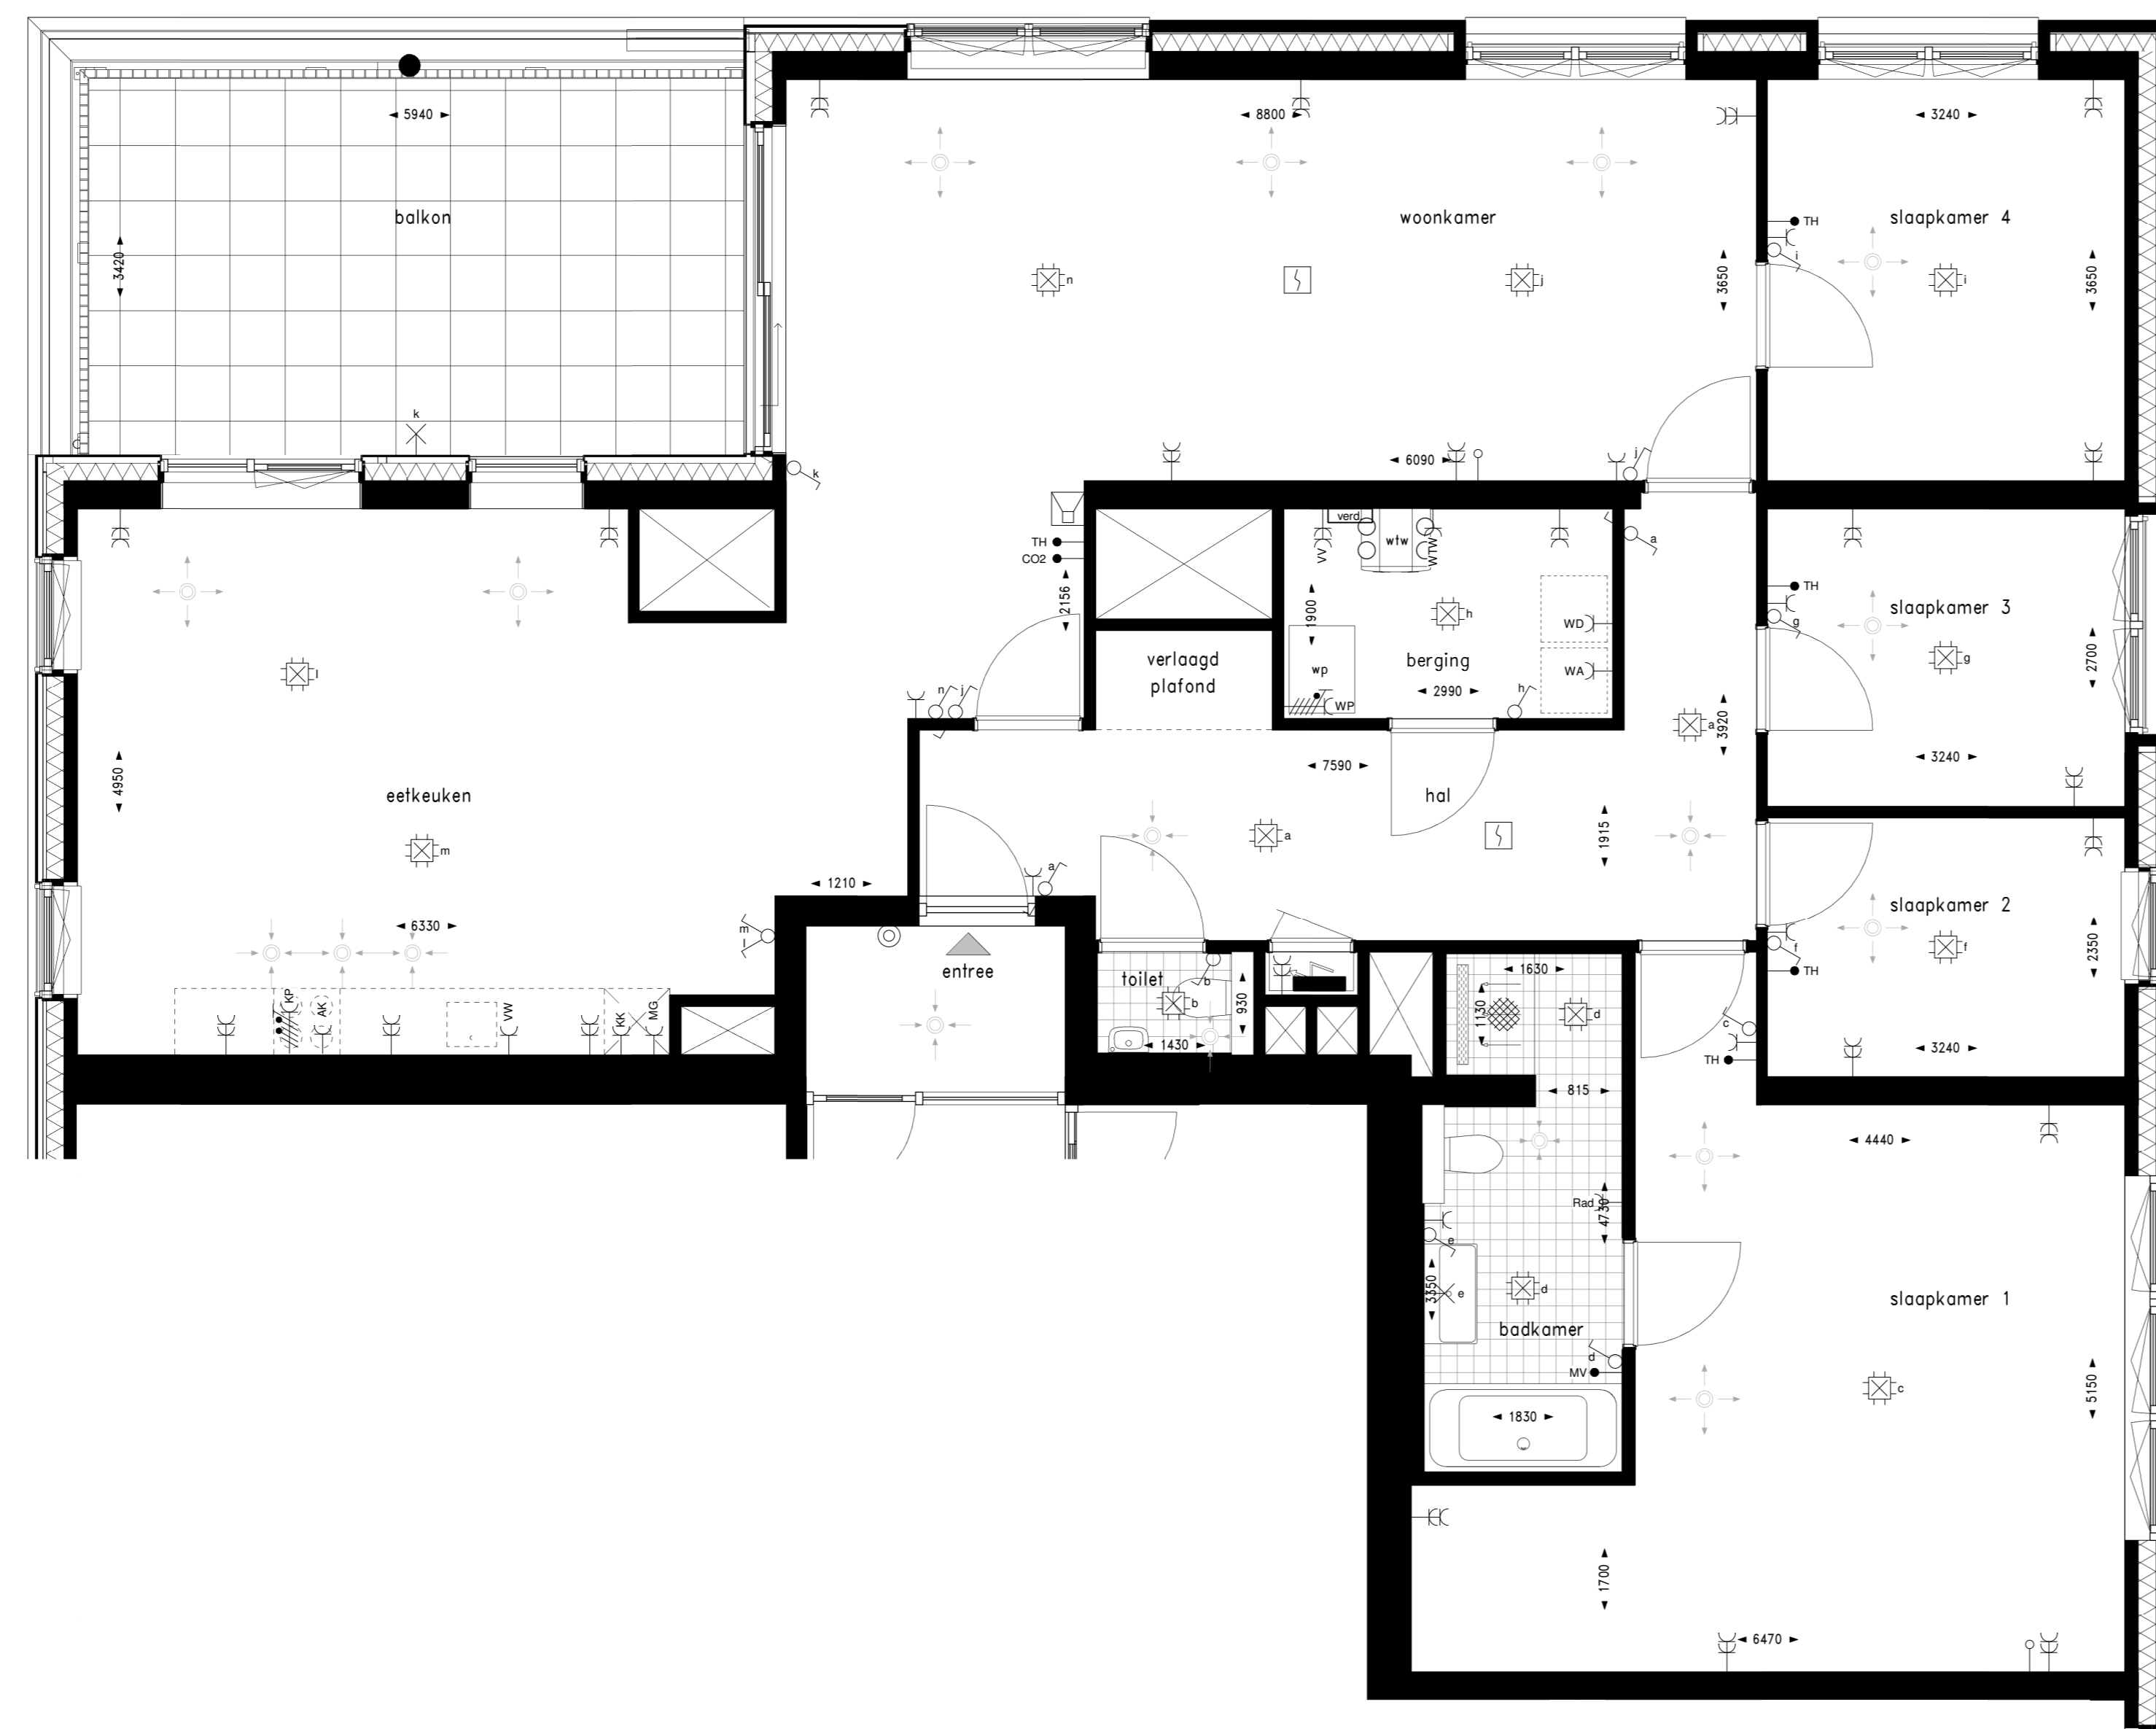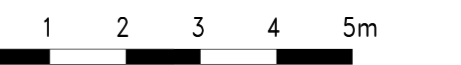


Bouwnummer 49 (7e verdieping)

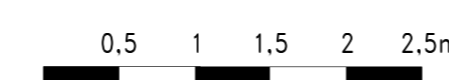


Renvooi afkortingen		Renvooi symbolen	
Afkorting	Omschrijving	Symbol	Omschrijving
AK	Opstelplaats afzuigkap		Wandcontactdoos, 1- en 2-werdig
CO2	CO2-sensor		Wandcontactdoos, 3-fase
KK	Opstelplaats koelkast		Aansluitpunt, bed/wand/onderbed
KP	Opstelplaats kookplaat		Rookmeider
MG	Loze leiding t.b.v. opstelplaats magnetron		Plafondlichtpunt
MV	Megatische ventilatie		Wandlichtpunt
TH	Thermostaat		Schakelaar
VV	Vloerverwarming		Schakelaar, serie
VW	Loze leiding t.b.v. opstelplaats vaatwasser		Schakelaar, wireless
WA	Opstelplaats wasautomaat		Intercom
WD	Opstelplaats wasdroger		Schelf
WP	Warmtepomp		Beddrukker
WTW	WTW-unit		Aardmuts
			Verdeelkast
			Vloerverwarming verdeler
			Rozet, inblaas
			Rozet, retour

Maatvoering in de plattegronden zijn "circa" maten.  
 Leidingen en kabelverloop conform opgave installateur.  
 Elektra wordt conform opgave installateur uitgevoerd.  
 Aantallen en plaats aansluitingen / schakelaars indicatief, deze worden conform opgave installateur uitgevoerd.  
 Zonnepanelen indicatief, aantal panelen, positie en oriëntatie conform BENG-berekening.

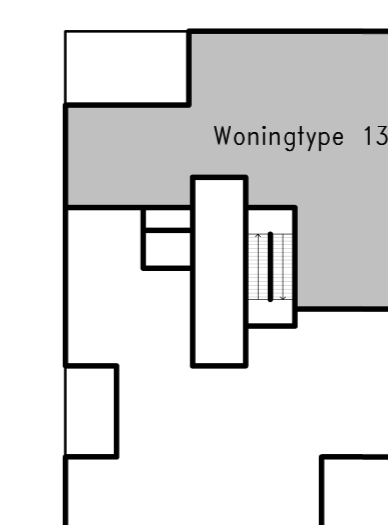

7e verdieping bouwnummer 49

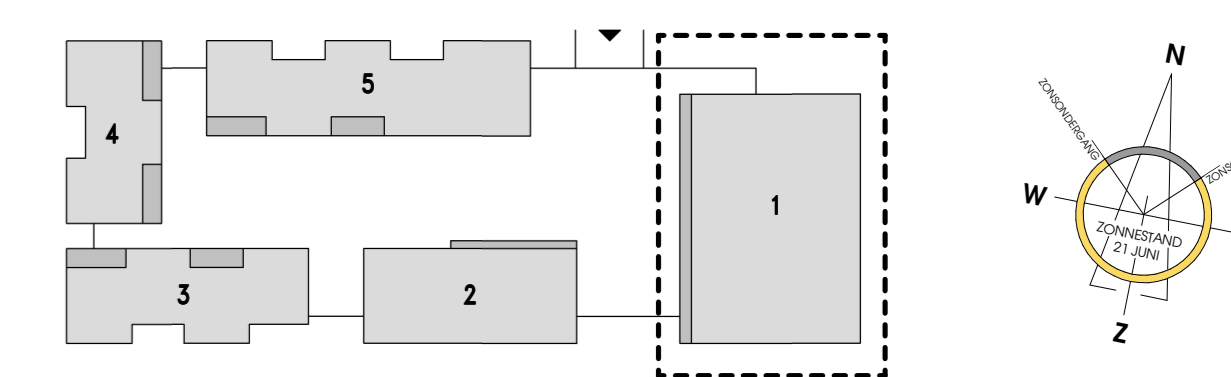

StadsEiland, Zwolle

Woningplattegronden - Woningtype 13